


DETALHE DA BOCA DE LOBO

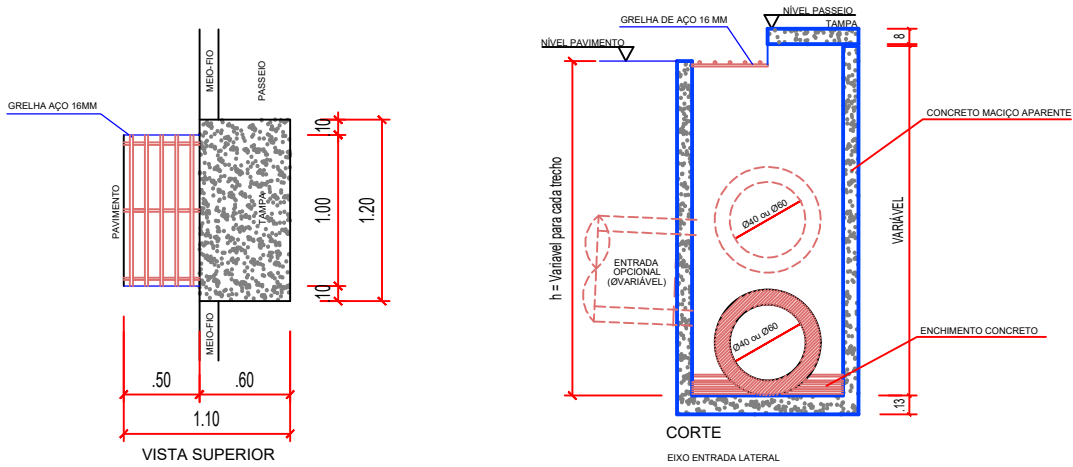

QUADRO DE QUANTIDADES RUA CRISTO REI

Material	Unidade	Total
Boca de Lobo	Unh.	11
Tubo B5TC Ø 40 cm	m	-
Tubo B5TC Ø 60 cm	m	83
Tubo B5TC Ø 80 cm	m	148
Tubo B5TC Ø 100 cm	m	-
Dispositivo de Energia	Unh.	-

PLANTA DE DRENAGEM

Escala 1:500

PREFEITURA MUNICIPAL DE PALMITAL

DEPARTAMENTO DE ENGENHARIA

PRANCHA

5/6

PAVIMENTAÇÃO ASFÁLTICA EM VIAS URBANAS

Diversas ruas do Perímetro Urbano



Prefeitura de
Palmital
CONSTRUINDO UM NOVO TEMPO

Drenagem(Prancha 5 de 6)

PROJETADO

Prefeito Roberto Rossi
Prefeitura Municipal de Palmital
CNPJ: 15.680.025/0001-92

RESPONSÁVEL TÉCNICO DO PROJETO

Darlan Aurélio Dutra
Arquiteto e Urbanista - CAU/PR - A189000-8

ESTATÍSTICAS

AUTENTICAÇÕES

DESENHO

Darlan

ESCALA

Indicada

Palmital, julho de 2025.