


DETALHE DA BOCA DE LOBO

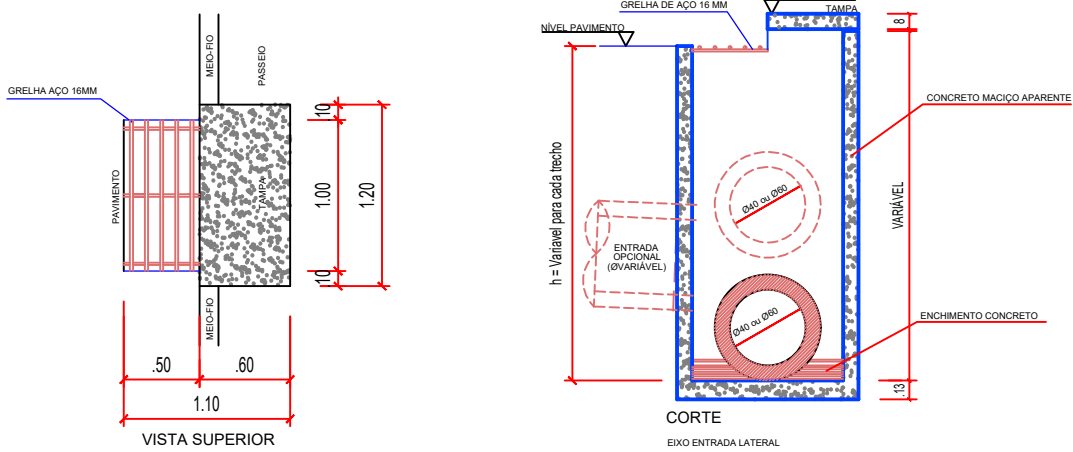

QUADRO DE QUANTIDADES RUA DO CEMITÉRIO		
Material	Unidade	Total
Boca de Lobo	Unl.	4
Tubo 80TC Ø 40 cm	m	55
Tubo 80TC Ø 60 cm	m	-
Tubo 80TC Ø 80 cm	m	-
Tubo 80TC Ø 100 cm	m	-
Disipador de Energia	Unl.	-

QUADRO DE QUANTIDADES RUA JOAQUIM F. DE SOUZA		
Material	Unidade	Total
Boca de Lobo	Unl.	6
Tubo 80TC Ø 40 cm	m	76
Tubo 80TC Ø 60 cm	m	57
Tubo 80TC Ø 80 cm	m	-
Tubo 80TC Ø 100 cm	m	-
Disipador de Energia	Unl.	-

PLANTA DE DRENAGEM  
Escala 1:500

PREFEITURA MUNICIPAL DE PALMITAL


DEPARTAMENTO DE ENGENHARIA

6/6

PAVIMENTAÇÃO ASFÁLTICA EM VIAS URBANAS

Diversas ruas do Perímetro Urbano

Drenagem(Prancha 6 de 6)

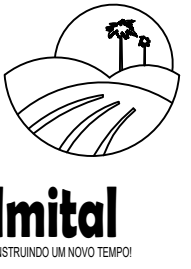

Prefeito Roberto Rossi  
Prefeitura Municipal de Palmital  
CNPJ: 15.680.025/0001-92

Darlan Aurélio Dutra  
Arquiteto e Urbanista - CAU/PR - A189000-8

ESTATÍSTICAS

AUTENTICAÇÕES

DESENHO

Darlan

ESCALA

Indicada

Palmital, julho de 2025.