


PLANTA DE PAISAGISMO

Escala 1:500

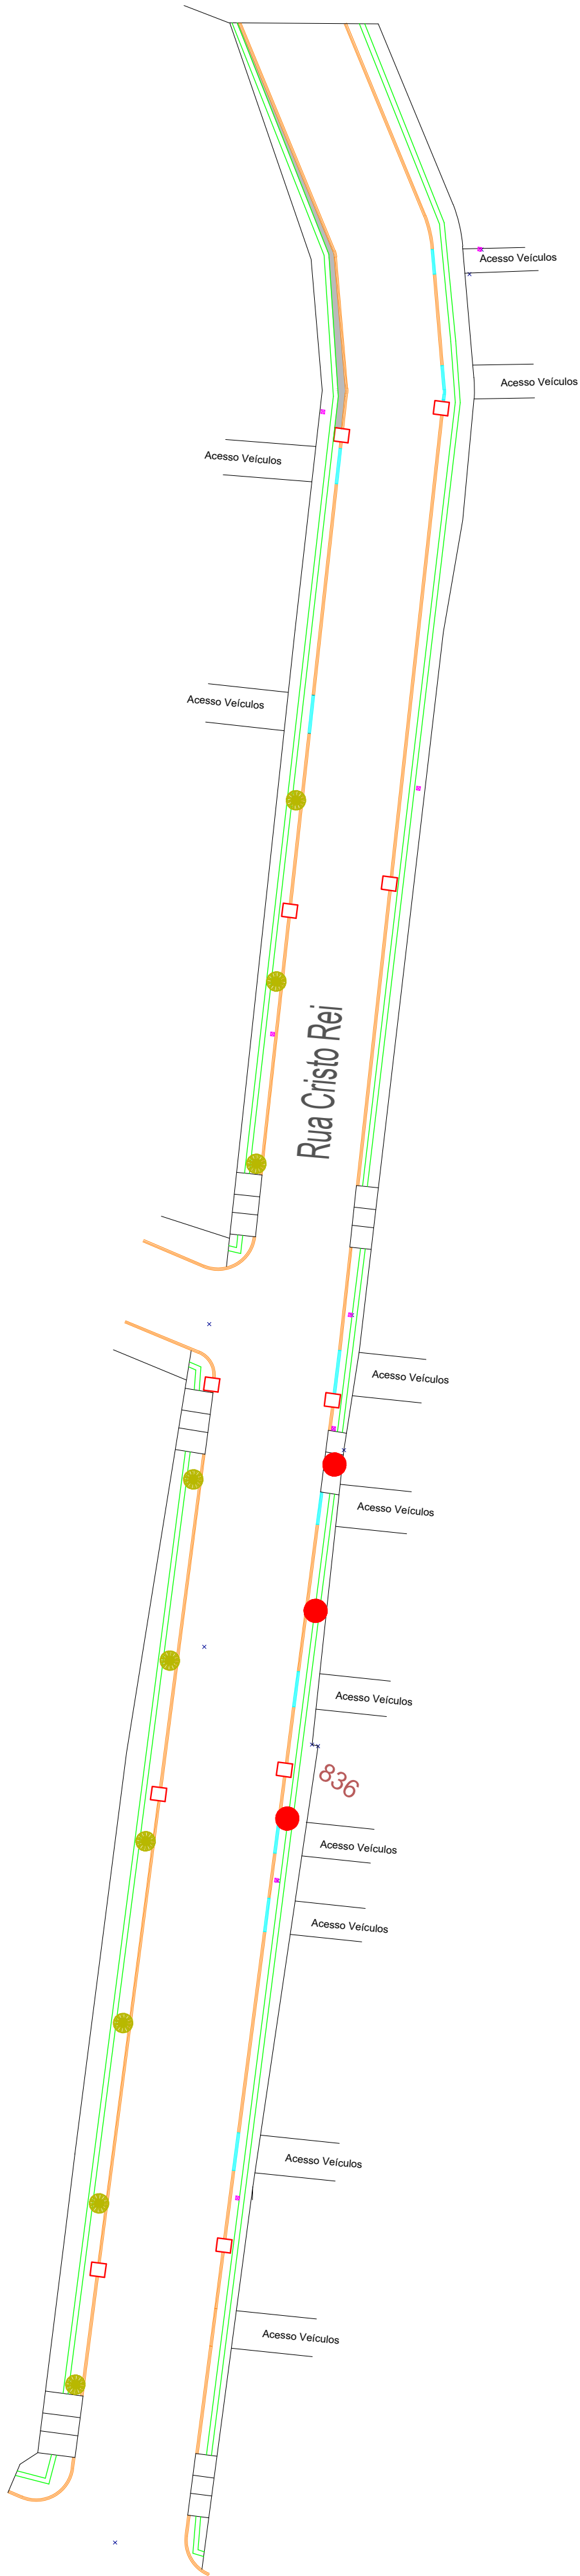

QUADRO DE QUANTIDADES RUA RUI BARBOSA			
Material	Unidade		Total
Árvore à plantar	Unl.		9
Árvore à remover	Unl.		6
Árvore à permanecer	Unl.		-

PREFEITURA MUNICIPAL DE PALMITAL

DEPARTAMENTO DE ENGENHARIA

5/6

PAVIMENTAÇÃO ASFÁLTICA EM VIAS URBANAS

Diversas ruas do Perímetro Urbano

Paisagismo (Prancha 5 de 6)

Prefeito Roberto Rossi
Prefeitura Municipal de Palmital
CNPJ: 15.680.025/0001-92

Darlan Aurélio Dutra
Arquiteto e Urbanista - CAU/PR - A189600-8

DESENHO: Darlan

ESCALA: Indicada

Palmital, julho de 2025.