



NOTA:

Para evitar fissuras e garantir a durabilidade das calçadas e passeios de concreto, é essencial a execução de juntas de dilatação. O espaçamento recomendado entre as juntas é de 2 a 3 metros, permitindo a acomodação das variações térmicas e evitando trincas.

A profundidade da junta deve ser de aproximadamente 1/4 da espessura do concreto, e o corte deve ser realizado entre 6 a 12 horas após a concretagem.

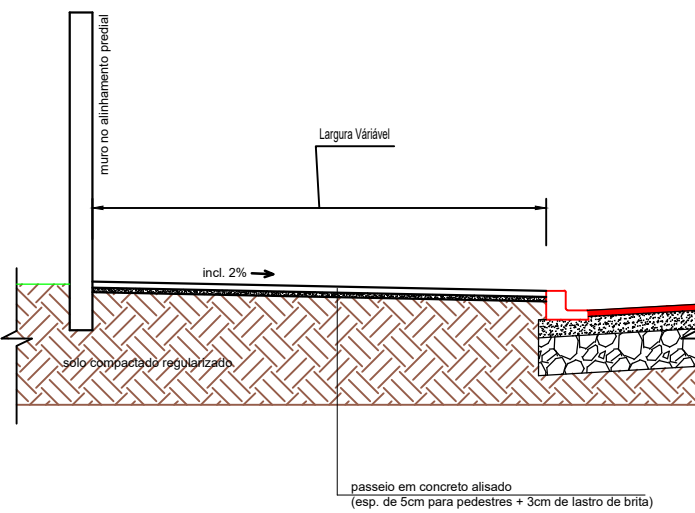

Seção Transversal Tipo  
Escala 1:50

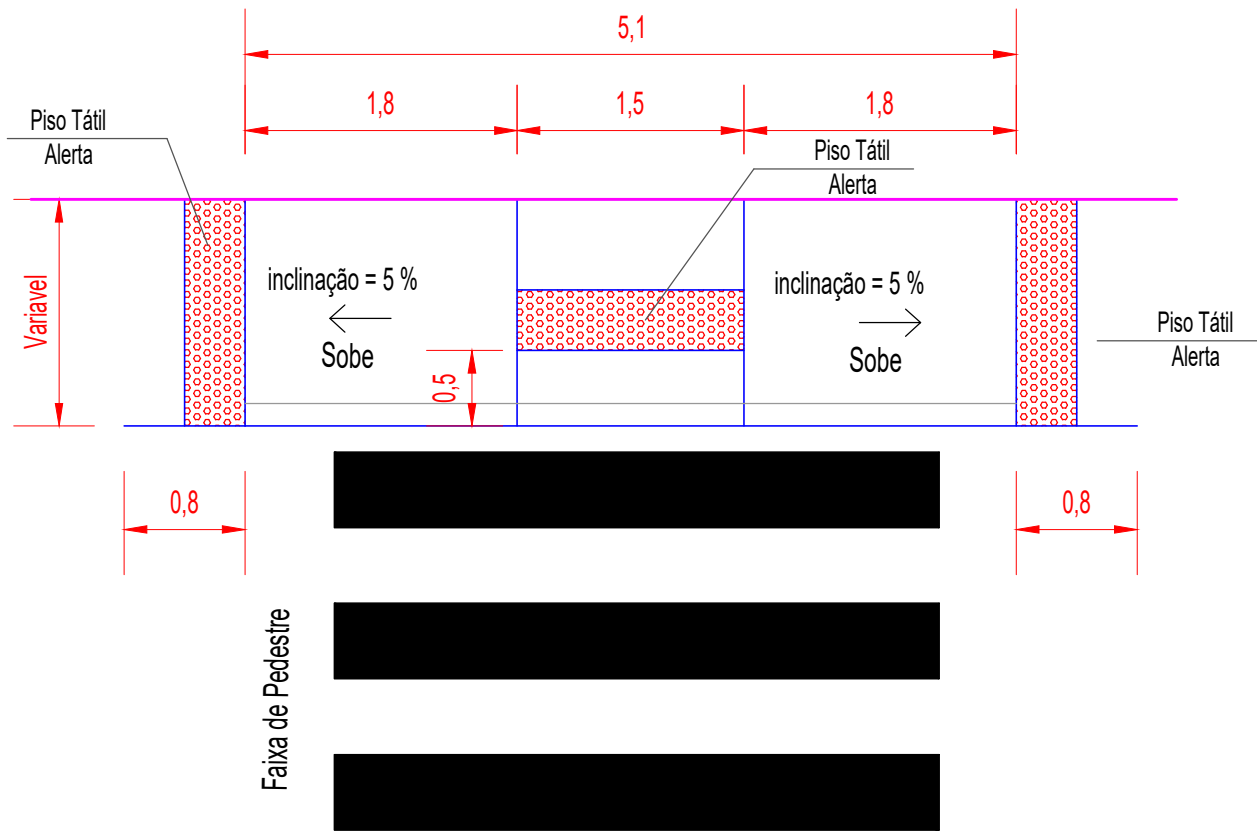


DETALHE DA RAMPA DE ACESSIBILIDADE MODELO 06

QUADRO DE QUANTIDADES RUA INTERVENTOR M. RIBAS			
Material	Unidade	Total	
Passeio em Concreto (esp. = 4 cm)	m²	262,11	
Rampas acessibilidade	Unl	4	
Meio-fio a executar - transportável	m	21,28	
Meio-fio a executar - imtransportável	m	137,87	
Piso Tátil a Executar	m²	63,43	

QUADRO DE QUANTIDADES RUA VILA DO GRITO			
Material	Unidade	Total	
Passeio em Concreto (esp. = 4 cm)	m²	146,12	
Rampas acessibilidade	Unl	4	
Meio-fio a executar - transportável	m	19,17	
Meio-fio a executar - imtransportável	m	162,65	
Piso Tátil a Executar	m²	-	


QUADRO DE QUANTIDADES RUA SANTANA			
Material	Unidade	Total	
Passeio em Concreto (esp. = 4 cm)	m²	225,39	
Rampas acessibilidade	Unl	8	
Meio-fio a executar - transportável	m	21,29	
Meio-fio a executar - imtransportável	m	134,10	
Piso Tátil a Executar	m²	61,92	

Detalhe do Meio-Fio  
com Sarjeta  
(GER Tipo 2 - 0,042 m/m)  
(medidas em centímetros)

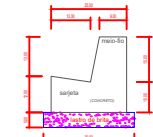


Seção Transversal Tipo  
escala 1:20

Detalhe do Meio-Fio  
com Sarjeta  
(GER Tipo 7 - 0,031 m/m)  
(medidas em centímetros)

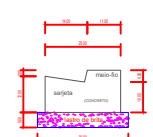

Seção Transversal Tipo  
escala 1:20

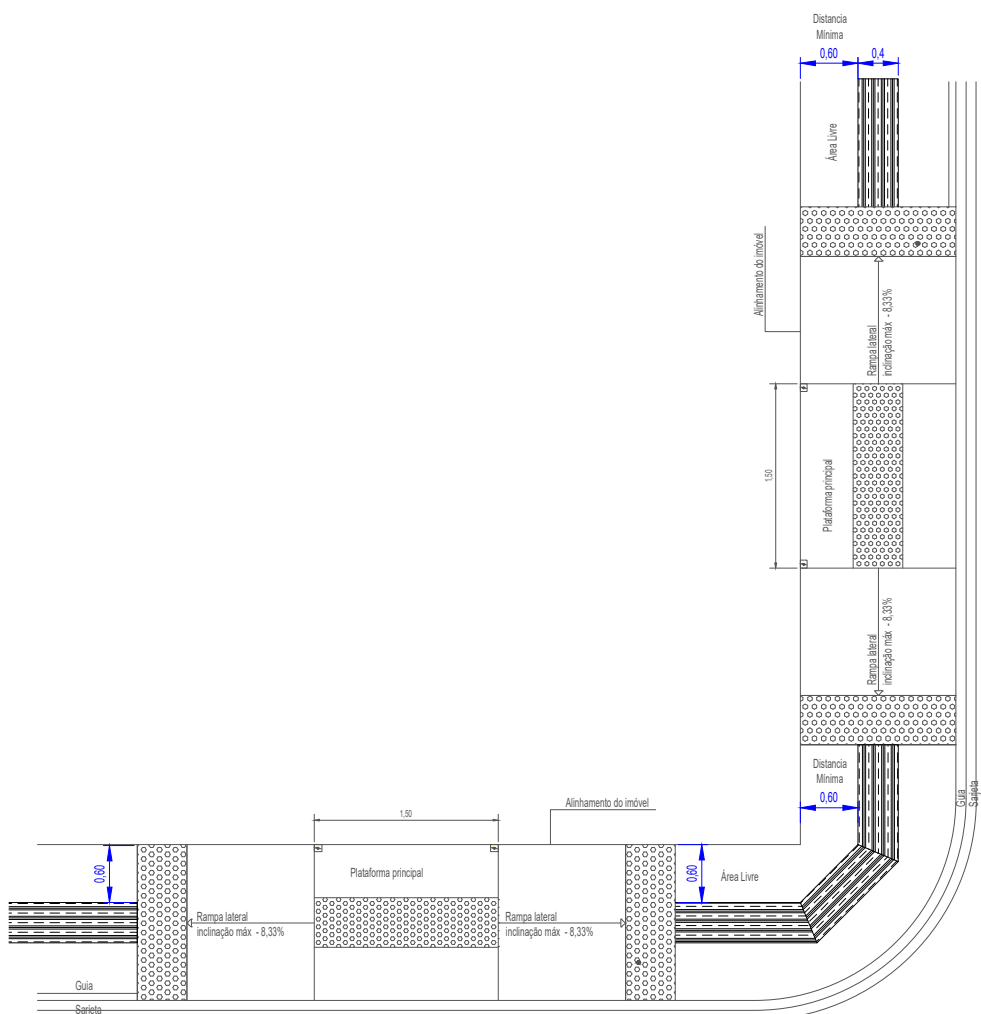

Detalhe Genérico  
Piso Tátil  
Escala 1:25

## PLANTA DE PASSEIOS

Escala 1:500

### PREFEITURA MUNICIPAL DE PALMITAL

#### DEPARTAMENTO DE ENGENHARIA

PRANCHA

3/6

PAVIMENTAÇÃO ASFÁLTICA EM VIAS URBANAS

Diversas ruas do Perímetro Urbano

Passeios (Prancha 3 de 6)

Prefeito Roberto Rossi  
Prefeitura Municipal de Palmital  
CNPJ: 15.680.025/0001-92

Darlan Aurélio Dutra  
Arquiteto e Urbanista - CAU/PR - A189000-8

ESTATÍSTICAS

AUTENTICAÇÕES

DESENHO: Darlan

ESCALA: Indicada

Palmital, julho de 2025.