


PLANTA DE PAVIMENTAÇÃO
Escala 1:500

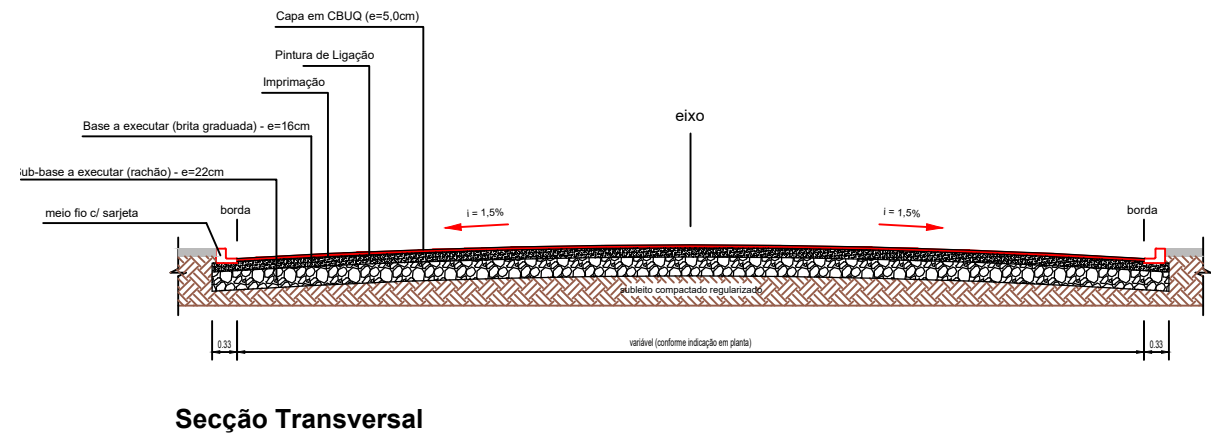

QUADRO DE QUANTIDADES RUA CRISTO REI			
SÍMBOLO	DESCRIÇÃO	UNIDADE	QUANTIDADE
	Asfalto com base	m²	1.853,52

PREFEITURA MUNICIPAL DE PALMITAL

DEPARTAMENTO DE ENGENHARIA


PRANCHA

1/11

PAVIMENTAÇÃO ASFÁLTICA EM VIAS URBANAS

Diversas ruas do Perímetro Urbano

Drenagem(Prancha 1 de 1)

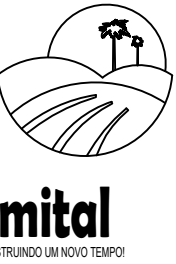

Prefeito Roberto Rossi
Prefeitura Municipal de Palmital
CNPJ: 15.680.025/0001-92

Darlan Aurélio Dutra
Arquiteto e Urbanista - CAU/PR - A189000-8

ESTATÍSTICAS

AUTENTICAÇÕES

DESENHO Darlan

ESCALA Indicada

Palmital, julho de 2025.