


PLANTA DE SINALIZAÇÃO
Escala 1:500

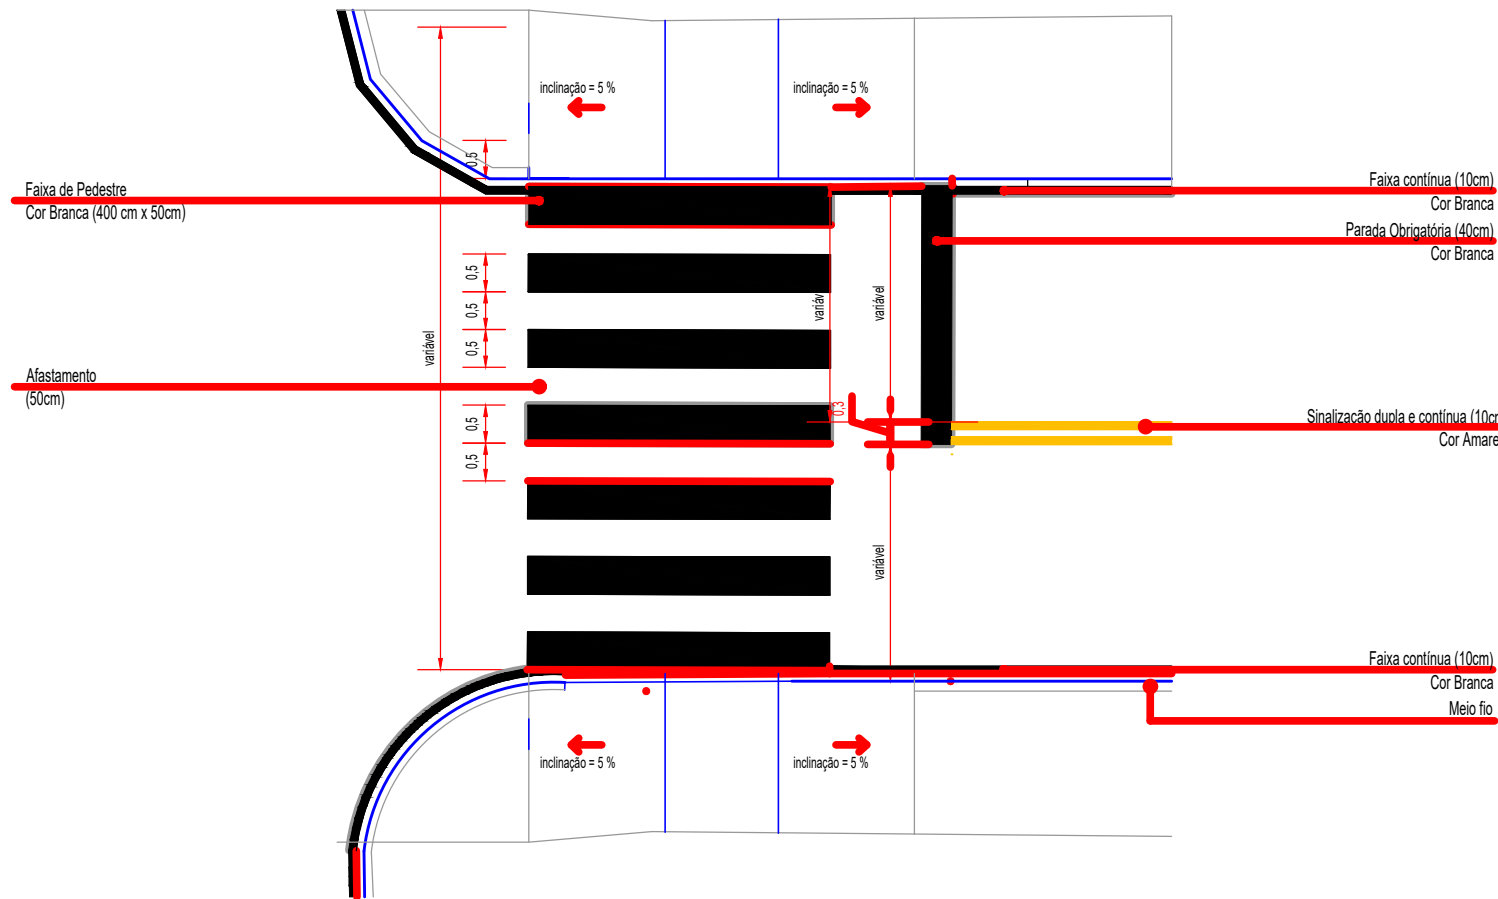

Esquema com Detalhes da Sinalização Horizontal
Escala 1:100

QUADRO DE QUANTIDADES RUA 7 DE SETEMBRO		
Material	Unidade	Total
— Pintura branca	m ²	20,15
— Pintura amarela	m ²	17,01
30 Placa Velocidade	Unl.	2
PARE Placa Pare	Unl.	-
Placa Lombada	Unl.	-
Placa Nome de Rua	Unl.	-

QUADRO DE QUANTIDADES RUA DO TACHO		
Material	Unidade	Total
— Pintura branca	m ²	22,84
— Pintura amarela	m ²	20,51
30 Placa Velocidade	Unl.	2
PARE Placa Pare	Unl.	2
Placa Lombada	Unl.	-
Placa Nome de Rua	Unl.	1

QUADRO DE QUANTIDADES RUA PEDRO CUCEREVOI		
Material	Unidade	Total
— Pintura branca	m ²	61,62
— Pintura amarela	m ²	21,67
30 Placa Velocidade	Unl.	2
PARE Placa Pare	Unl.	-
Placa Lombada	Unl.	-
Placa Nome de Rua	Unl.	1

QUADRO DE QUANTIDADES RUA JOSÉ PEDRO DA SILVEIRA		
Material	Unidade	Total
— Pintura branca	m ²	73,00
— Pintura amarela	m ²	21,20
30 Placa Velocidade	Unl.	2
PARE Placa Pare	Unl.	1
Placa Lombada	Unl.	-
Placa Nome de Rua	Unl.	1

QUADRO DE QUANTIDADES RUA NELSON MARICATO		
Material	Unidade	Total
— Pintura branca	m ²	96,74
— Pintura amarela	m ²	31,76
30 Placa Velocidade	Unl.	4
PARE Placa Pare	Unl.	1
Placa Lombada	Unl.	-
Placa Nome de Rua	Unl.	1

QUADRO DE QUANTIDADES RUA JOSÉ BASÍLIO DE OLIVEIRA		
Material	Unidade	Total
— Pintura branca	m ²	100,79
— Pintura amarela	m ²	11,88
30 Placa Velocidade	Unl.	2
PARE Placa Pare	Unl.	2
Placa Lombada	Unl.	-
Placa Nome de Rua	Unl.	1

PREFEITURA MUNICIPAL DE PALMITAL

DEPARTAMENTO DE ENGENHARIA

PRANCHA

1/6

PAVIMENTAÇÃO ASFÁLTICA EM VIAS URBANAS

ENDEREÇO DA OBRA:

Diversas ruas do Perímetro Urbano

CONTÉUDO:

Sinalização (Prancha 1 de 6)



PROJETADO:

Prefeito Roberto Rossi
Prefeitura Municipal de Palmital
CNPJ: 15.680.025/0001-92

RESPONSÁVEL TÉCNICO DO PROJETO:

Darlan Aurélio Dutra
Arquiteto e Urbanista - CAU/PR - A189000-8

ESTATÍSTICAS:

AUTENTICAÇÕES:

DESENHO:

ESCALA:

Indicada

Palmital, julho de 2025.