


Esquema com Detalhes da Sinalização Horizontal
Escala 1:100

QUADRO DE QUANTIDADES RUA RUI BARBOSA		
Material	Unidade	Total
— Pintura branca	m²	137,06
— Pintura amarela	m²	35,56
⊘ Placa Velocidade	UNL	4
⬮ Placa Pare	UNL	2
⬮ Placa Lombado	UNL	-
⬮ Placa Nome de Rua	UNL	2

QUADRO DE QUANTIDADES RUA JOSÉ BASÍLIO DE OLIVEIRA		
Material	Unidade	Total
— Pintura branca	m²	61,20
— Pintura amarela	m²	14,00
⊘ Placa Velocidade	UNL	2
⬮ Placa Pare	UNL	2
⬮ Placa Lombado	UNL	-
⬮ Placa Nome de Rua	UNL	2

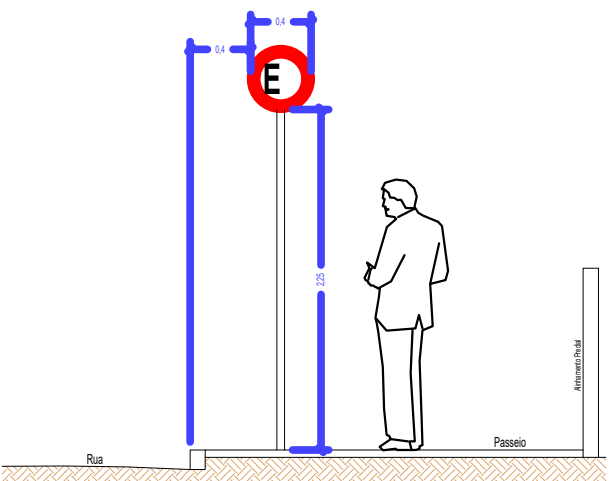

Detalhe do Posicionamento das Placas em Relação ao Meio-Fio
Sem Escala

PLANTA DE SINALIZAÇÃO
Escala 1:500

PREFEITURA MUNICIPAL DE PALMITAL

DEPARTAMENTO DE ENGENHARIA

PRANCHA

1/11

OBJETO:

PAVIMENTAÇÃO ASFÁLTICA EM VIAS URBANAS

ENDEREÇO DA OBRA:

Diversas ruas do Perímetro Urbano

CONTÉUDO:

Sinalização (Prancha 4 de 6)



Palmital
CONSTRUINDO UM NOVO TEMPO

PROJETADO:

Prefeito Roberto Rossi
Prefeitura Municipal de Palmital
CNPJ: 15.680.025/0001-92

RESPONSÁVEL TÉCNICO DO PROJETO:

Darlan Aurélio Dutra
Arquiteto e Urbanista - CAU/PR - A189000-8

ESTATÍSTICAS:

AUTENTICAÇÕES:

DESENHO:

Darlan

ESCALA:

Indicada

Palmital, julho de 2025.