



Detalhe do Posicionamento das Placas em Relação ao Meio-Fio Sem Escala

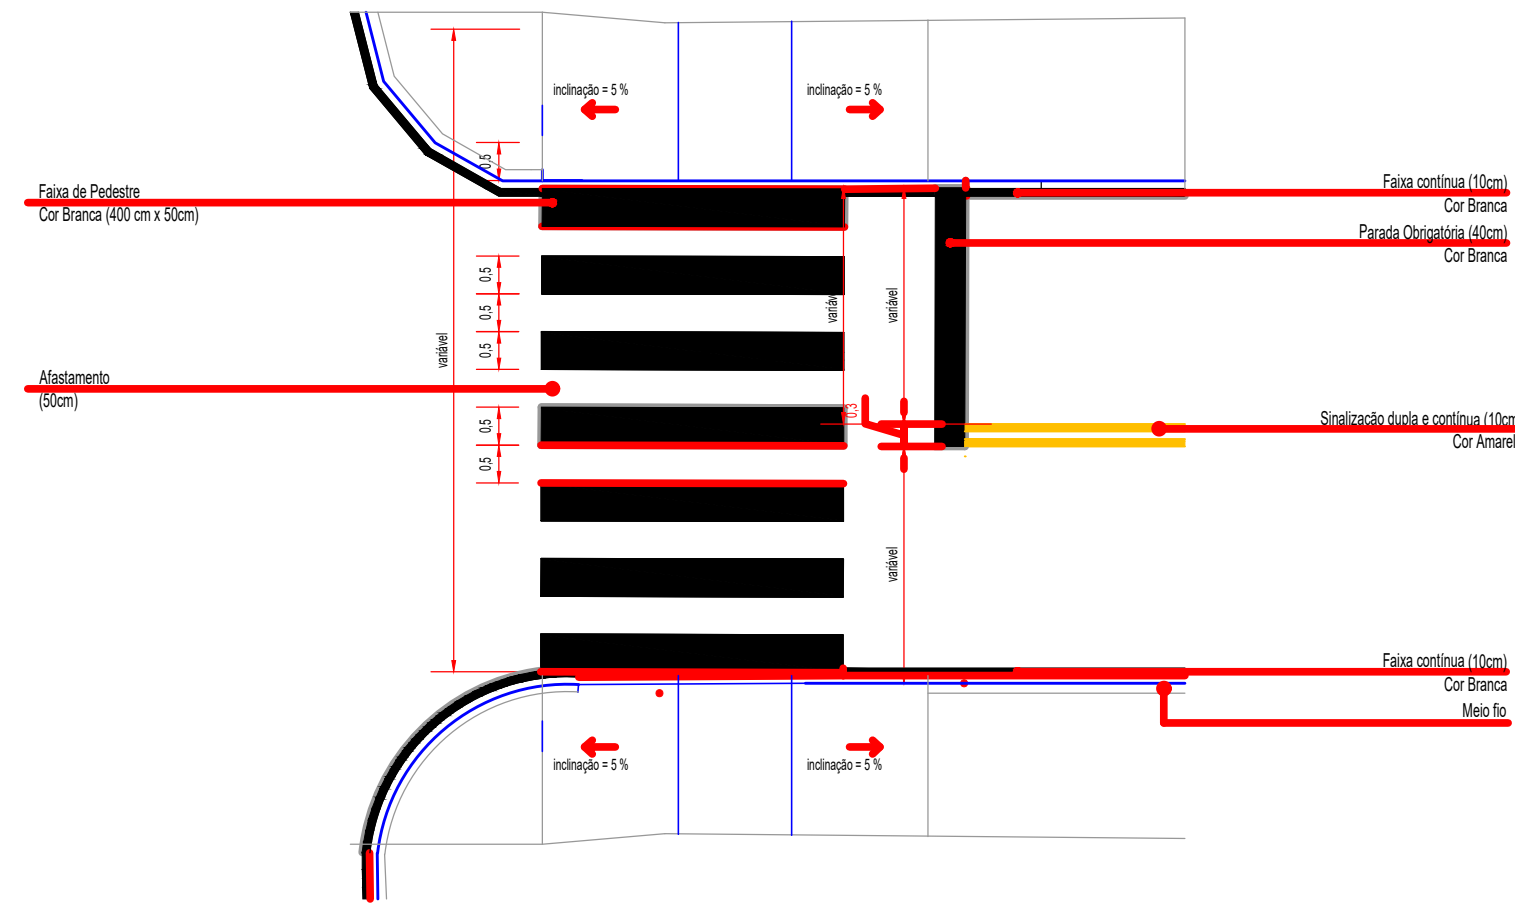

Esquema com Detalhes da Sinalização Horizontal  
Escala 1:100

QUADRO DE QUANTIDADES RUA DO CEMITÉRIO		
Material	Unidade	Total
— Pintura branca	m²	94,50
— Pintura amarela	m²	-
⊘ Placa Velocidade	UPL	2
⊘ Placa Pare	UPL	1
⊘ Placa Lombada	UPL	-
⊘ Placa Nome de Rua	UPL	-

QUADRO DE QUANTIDADES RUA JOAQUIM F. DE SOUZA		
Material	Unidade	Total
— Pintura branca	m²	43,07
— Pintura amarela	m²	-
⊘ Placa Velocidade	UPL	2
⊘ Placa Pare	UPL	1
⊘ Placa Lombada	UPL	-
⊘ Placa Nome de Rua	UPL	1

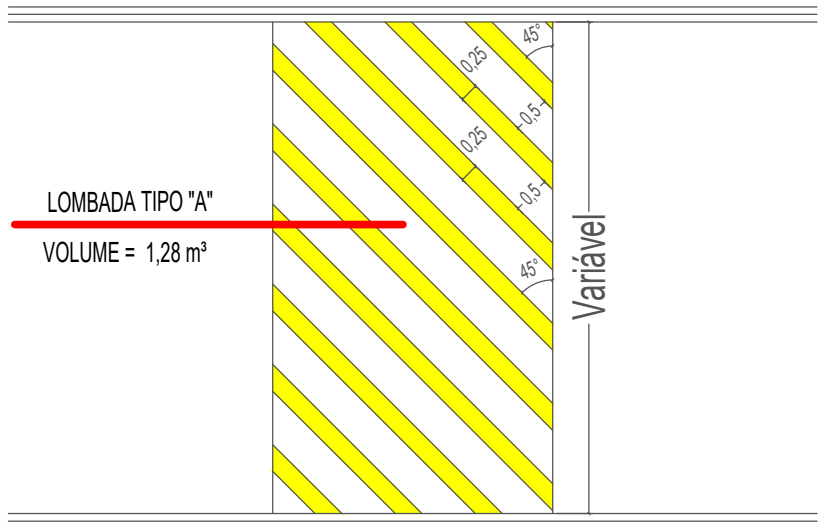

LOMBADA TIPO "A"  
VOLUME = 1,28 m³

PLANTA DE SINALIZAÇÃO  
Escala 1:500

## PREFEITURA MUNICIPAL DE PALMITAL

DEPARTAMENTO DE ENGENHARIA

PRANCHA

6/6

PAVIMENTAÇÃO ASFÁLTICA EM VIAS URBANAS

Diversas ruas do Perímetro Urbano

Sinalização (Prancha 6 de 6)



Prefeitura de  
**Palmital**  
CONSTRUINDO UM NOVO TEMPO

Prefeito Roberto Rossi  
Prefeitura Municipal de Palmital  
CNPJ: 15.680.025/0001-92

Darlan Aurélio Dutra  
Arquiteto e Urbanista - CAU/PR - A189000-8

ESTATÍSTICAS

AUTENTICAÇÕES

DESENHO

Darlan

ESCALA

Indicada

Palmital, julho de 2025.