


TRECHO 7: RUA MOISÉS LUPION
(ENTRE A R. MAL. FLORIANO PEIXOTO E A R. SETE DE SETEMBRO)

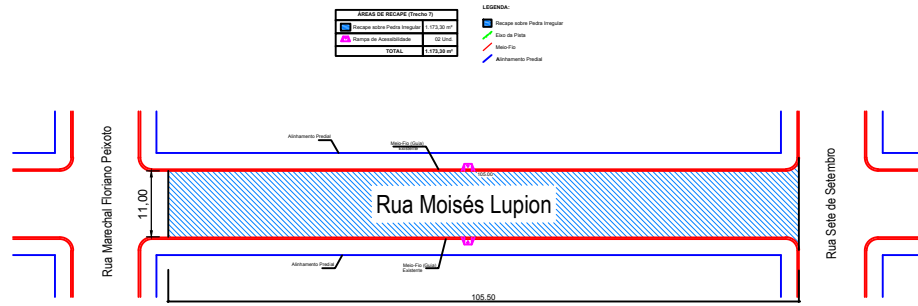


PLANTA DO TRECHO DE RECAPE
Escala:.....1/400

ÁREAS DE RECAPE (Trecho 7)	

- LEGENDA:
- Recape sobre Pedras Irregulares


TRECHO 8: RUA SETE DE SETEMBRO
(ENTRE A R. 15 DE NOVEMBRO E A R. INTERV. MANOEL RIBAS)

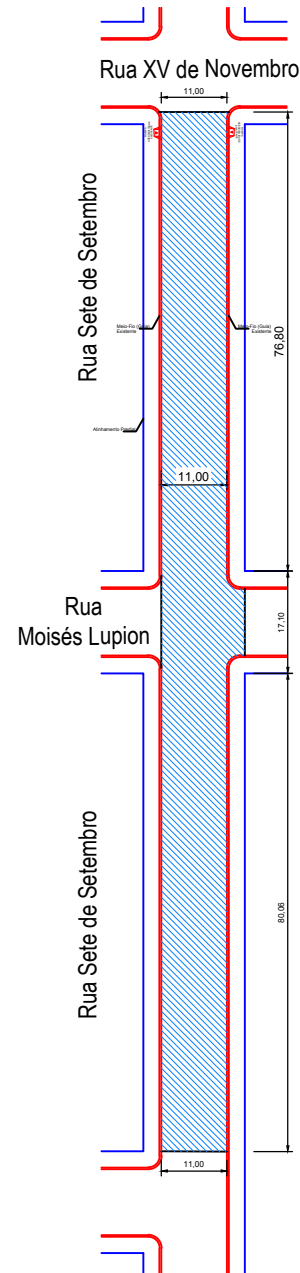

ÁREAS DE RECAPE (Trecho 8)	
Recape sobre Pedras Irregulares	1.045,00 m ²
TOTAL	1.045,00 m²

- LEGENDA:
- Recape sobre Pedras Irregulares

PLANTA DO TRECHO DE RECAPE
Escala:.....1/400

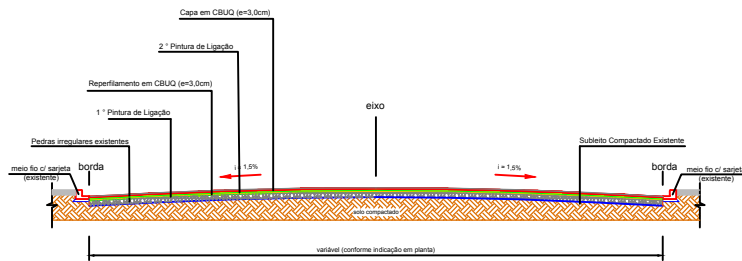

Secção Transversal do Recapeamento sobre Pedras Irregulares
Escala 1:50

PREFEITURA MUNICIPAL DE PALMITAL	
DEPARTAMENTO DE ENGENHARIA	04/07
PROJETO DE RECAPEAMENTO ASFÁLTICO	
<small> IDENTIFICADO DA OBRA: Nº001/18 - OBRAS DE RECAPEAMENTO DE ÁSFALTOS EM RUA MOISÉS LUPION, RUA XV DE NOVEMBRO E RUA INTERV. MANOEL RIBAS, PALMITAL - PR. Nº002/18 - OBRAS DE RECAPEAMENTO DE ÁSFALTOS EM RUA MAL. FLORIANO PEIXOTO, RUA SETE DE SETEMBRO E RUA INTERV. MANOEL RIBAS, PALMITAL - PR. Nº003/18 - OBRAS DE RECAPEAMENTO DE ÁSFALTOS EM RUA MAL. FLORIANO PEIXOTO, RUA SETE DE SETEMBRO E RUA INTERV. MANOEL RIBAS, PALMITAL - PR. </small>	
CONTEÚDO: Planta de Pavimentação Asfáltica e Seção Transversal	
PROPRIETÁRIO: Prefeito Valdeinei de Souza Prefeitura Municipal de Palmital CNPJ: 75.680.025/0001-82	RESPONSÁVEL TÉCNICO PELO PROJETO: Eduardo O. Tomen Engenheiro Civil - CREA-PR 84/4020
AUTORIZAÇÃO:	
ELABORADO: SIMONE DE ANDRADE	ESCALA: Indicada
Palmital, 12 de fevereiro de 2020.	