



DEM DA PRANCHA 04

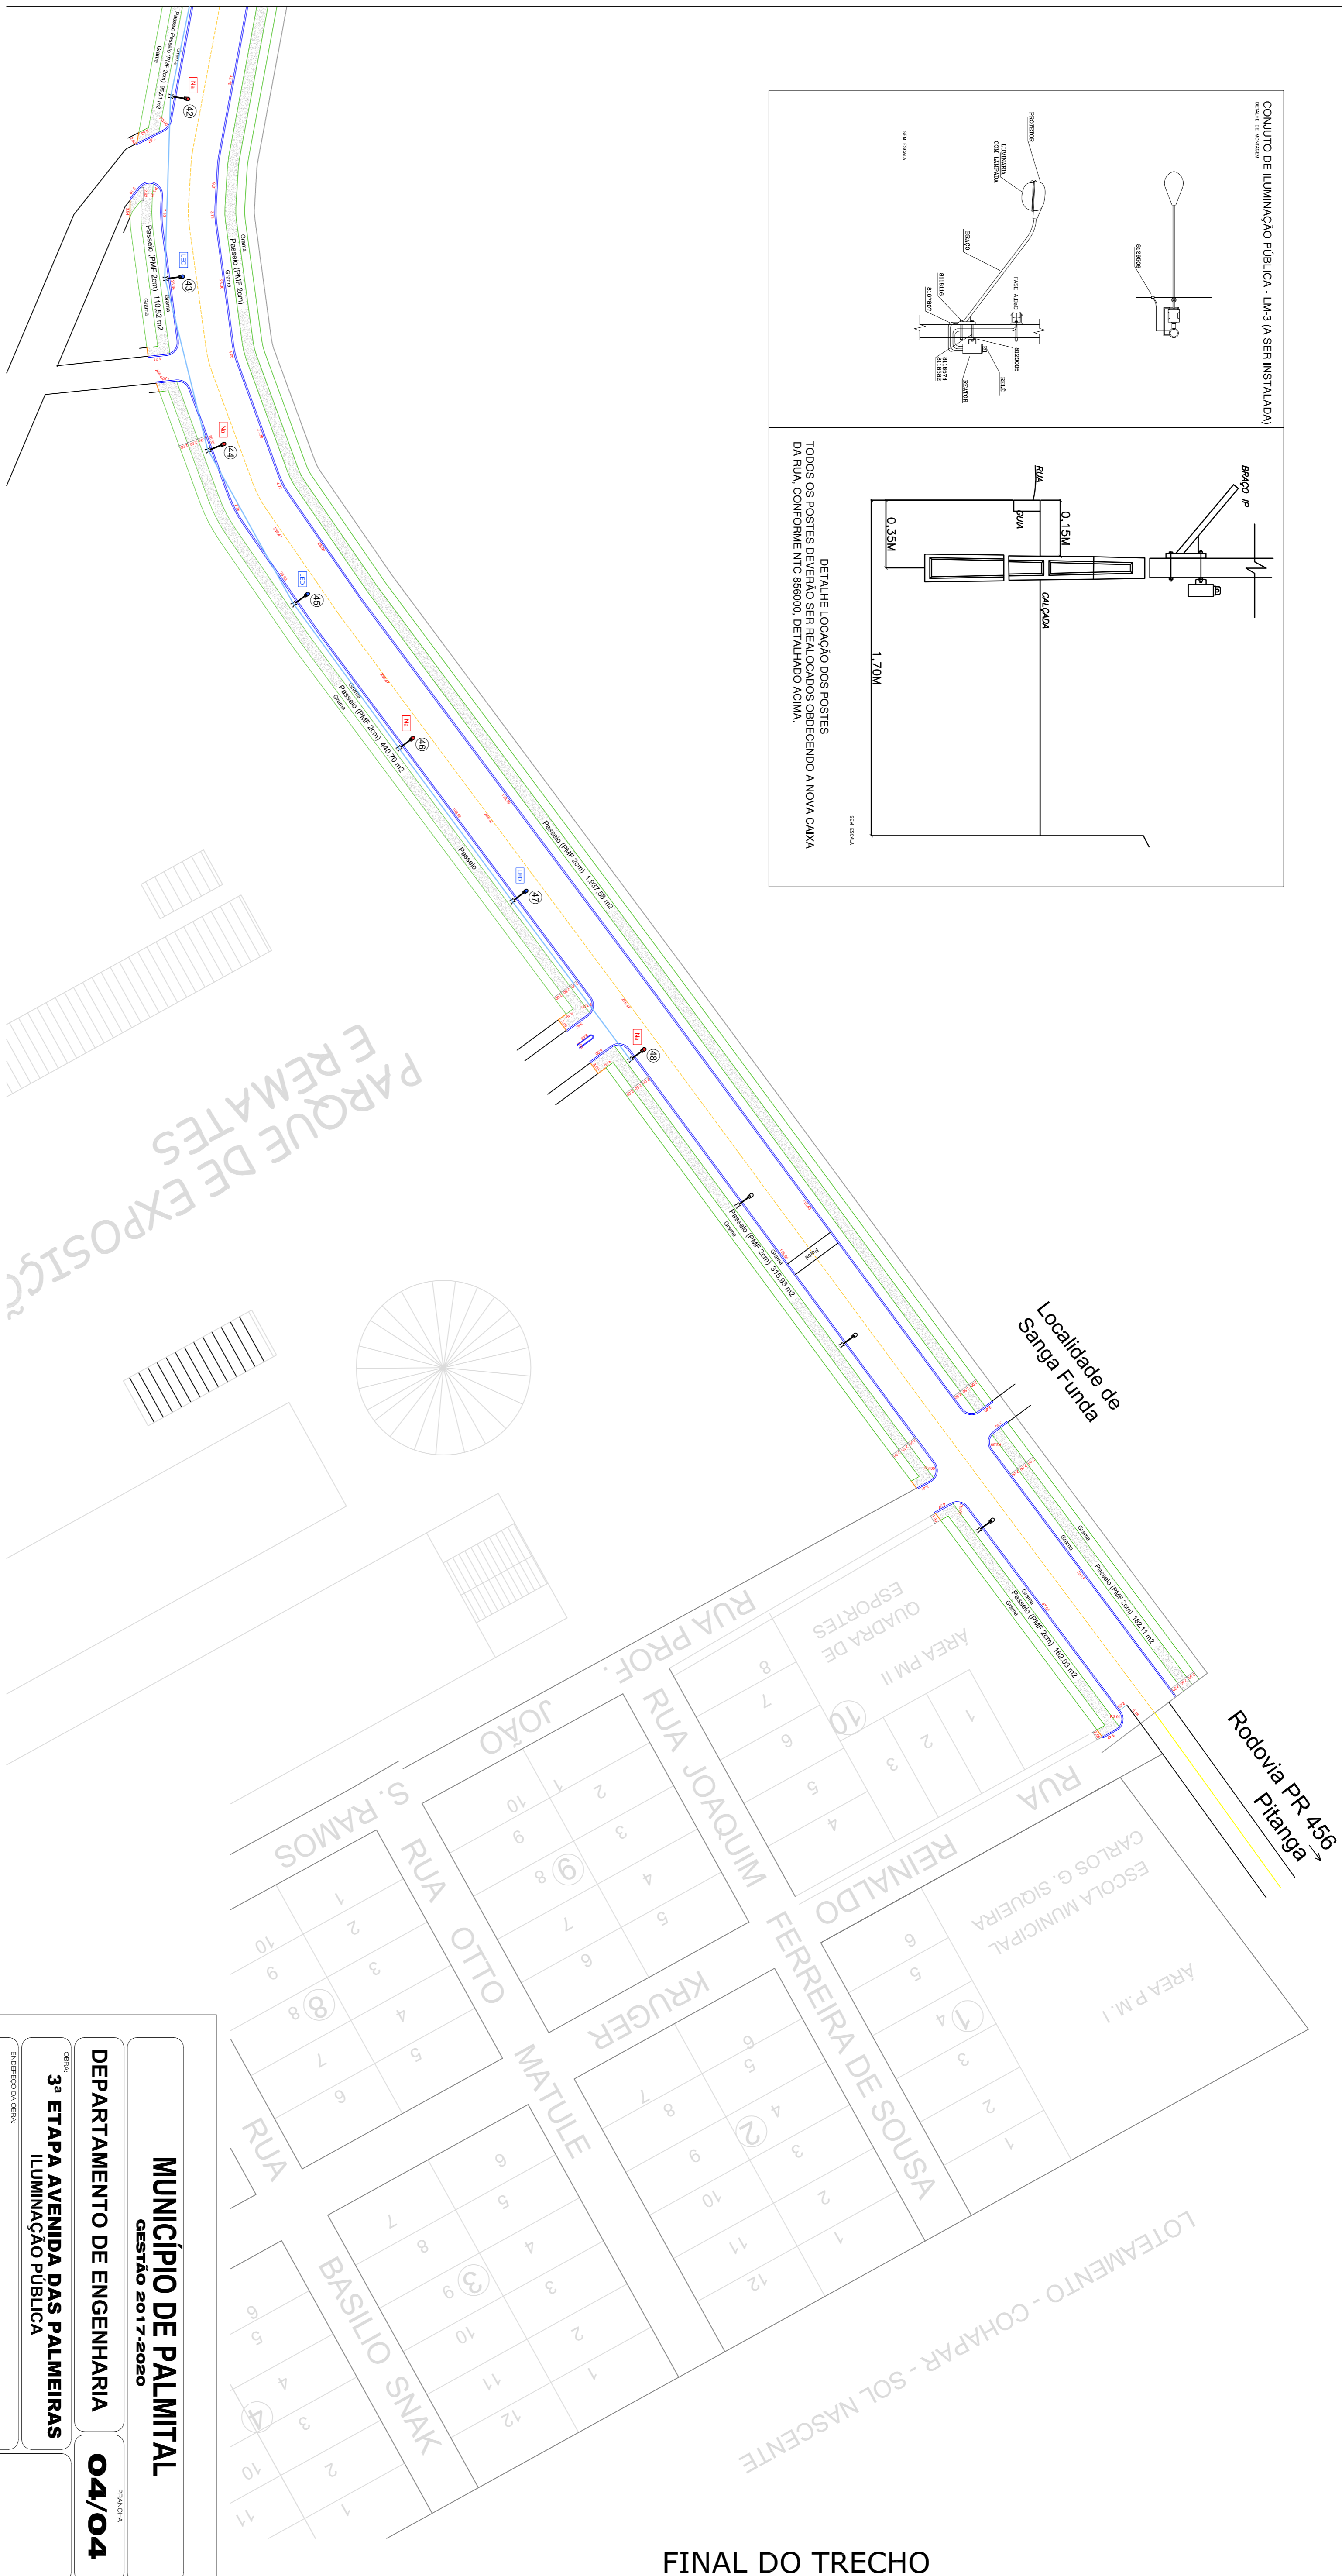

PROJETO ELÉTRICO

Escala:.....1/750

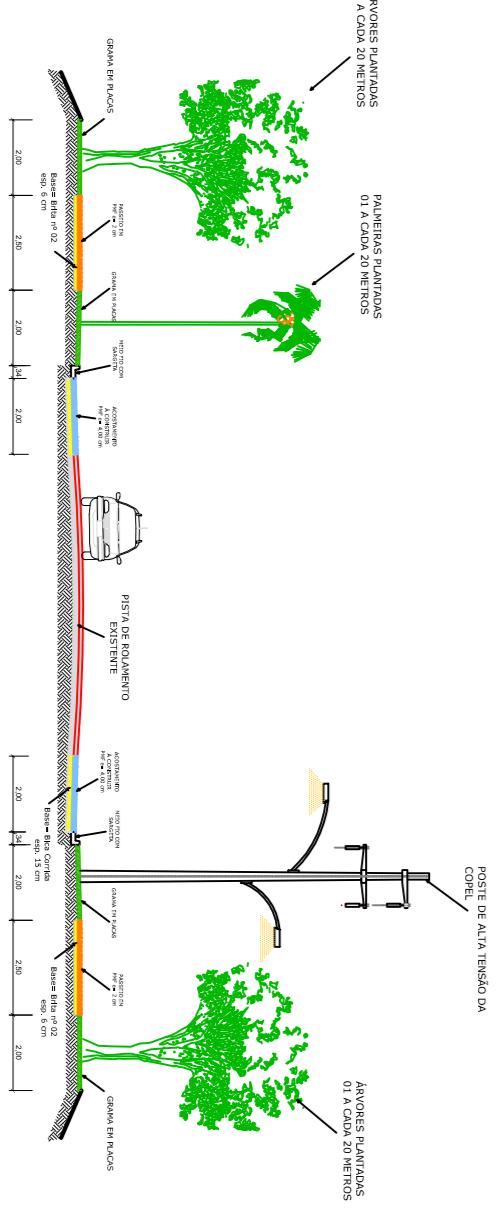


LEGENDA GERAL

---	CONTORNO DA VIA TERRESTRE	---	SEPARAÇÃO DE QUADRAS COM INTERCALAÇÃO COM TERRENO
---	CANAL DE BARRA TERRESTRE	---	ATERRAMENTO
---	PONTO DE LOCALIZAÇÃO DE PÓDIO	---	PARA BARRA LIVRE
---	PONTO DE BARRA TERRESTRE	---	CHAVE ELÉTRICA 250V 15A/10A
---	PONTO DE BARRA TERRESTRE	---	TRANSFORMADOR
---	PONTO DE BARRA TERRESTRE	---	AMPLIFICADOR DE LÍZ
---	CONJUNTO DE ILUMINAÇÃO PÚBLICA L1A3 (A SER INSTALADA)	---	CONJUNTO DE ILUMINAÇÃO PÚBLICA L1A3 (A SER INSTALADA)
---	CONJUNTO DE ILUMINAÇÃO PÚBLICA L1A3 (A SER INSTALADA)	---	CONJUNTO DE ILUMINAÇÃO PÚBLICA L1A3 (A SER INSTALADA)

ARTICULAÇÃO DE PRANCHAS

PRANCHA 01 PRANCHA 02 PRANCHA 03 PRANCHA 04

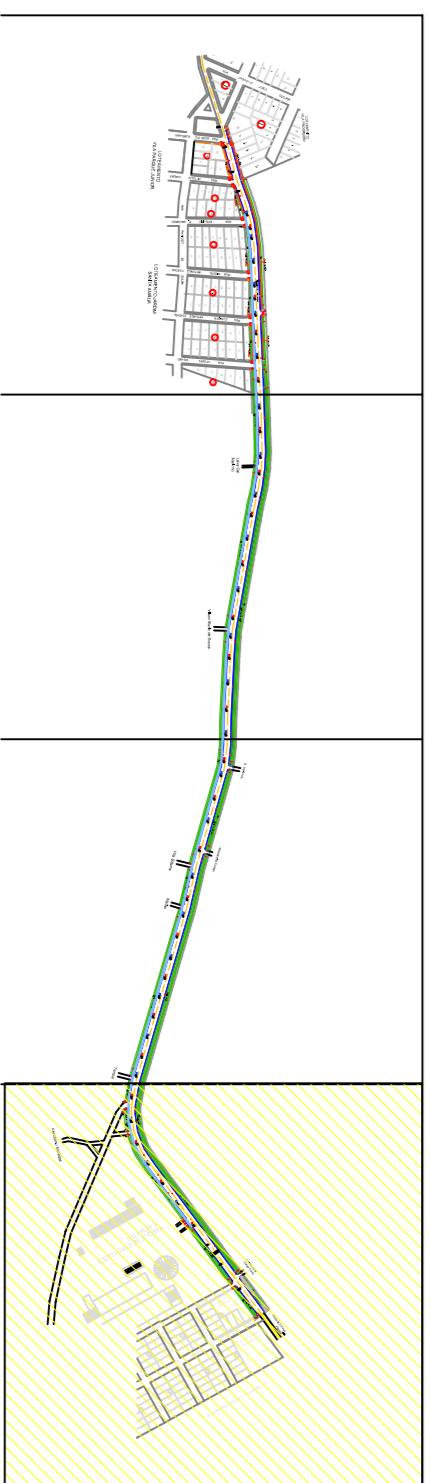

MUNICÍPIO DE PALMITAL
GESTÃO 2017-2020

DEPARTAMENTO DE ENGENHARIA
04/04

3ª ETAPA AVENIDA DAS PALMEIRAS
ILUMINAÇÃO PÚBLICA

AVENIDA DAS PALMEIRAS

PROJETO ELÉTRICO - LÂMPADAS SÓDIO E LED

VALDENI DE SOUZA
PREFEITO MUNICIPAL

EDUARDO ORESTES TOMEI
ENGENHEIRO CIVIL CREA-PR 80402/D

SIMONE DE ANDRADE

Indicada

Palmital, 03 de Janeiro de 2017.