
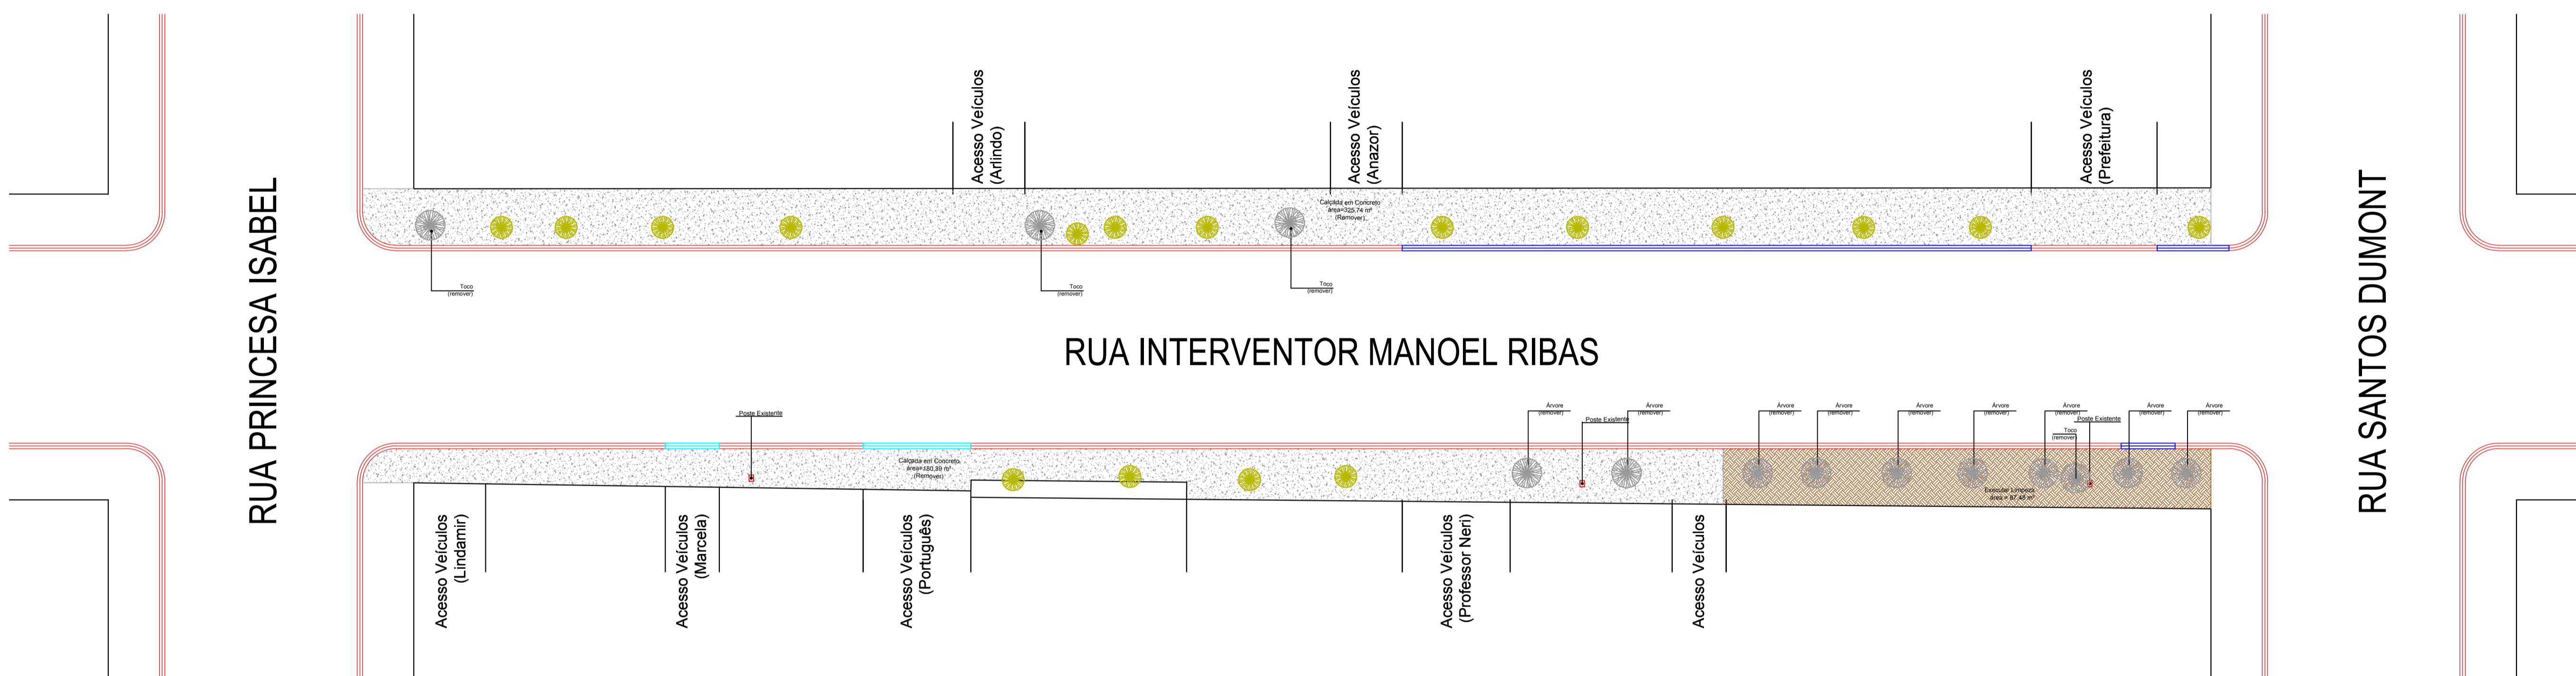


RUA INTERVENTOR MANOEL RIBAS: TRECHO 1:

Escala 1:200

ESCALA GRÁFICA

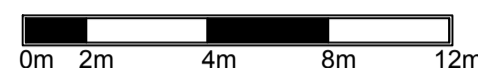

LOCAL DE INTERVENÇÃO

Escala 1:5000

Trecho 1 - Rua Interventor Manoel Ribas

TABELA DE DEMOLIÇÃO E REMOÇÃO

Material	Unidade	Total
Calçada em Concreto (espessura = 5 cm)	m ³	25,31
Limpeza de vegetação	m ²	87,48
Árvore Existente (Remove)	Uni.	13
Árvore Existente (Permanece)	Uni.	17

PREFEITURA MUNICIPAL DE PALMITAL

DEPARTAMENTO DE ENGENHARIA

PRANCHA
01/05

PROJETO DE PAVIMENTAÇÃO

ENFEREIRO DA OBRA:
Ruas Interventor Manoel Ribas, Vitor Grande, Santos Dumont, Moisés Lupion e Ostílio Nunes de Oliveira

CONTEÚDO:
Demolição



PROPRIETÁRIO:
Prefeito Valdenei de Souza
Prefeitura Municipal de Palmital
CNPJ: 75.680.025/0001-82

RESPONSÁVEL TÉCNICO PELO PROJETO:
Eduardo O. Tomen
Engenheiro Civil - CREA-PR 80402/D

ESTATÍSTICAS:

AUTENTICAÇÕES:

DESENHO: Darlan Dutra

ESCALA: Indicada

Palmital, 21 de Maio de 2020.