



DEM DA PRANCHA 01/03

CONTINUA NA PRANCHA 03/03

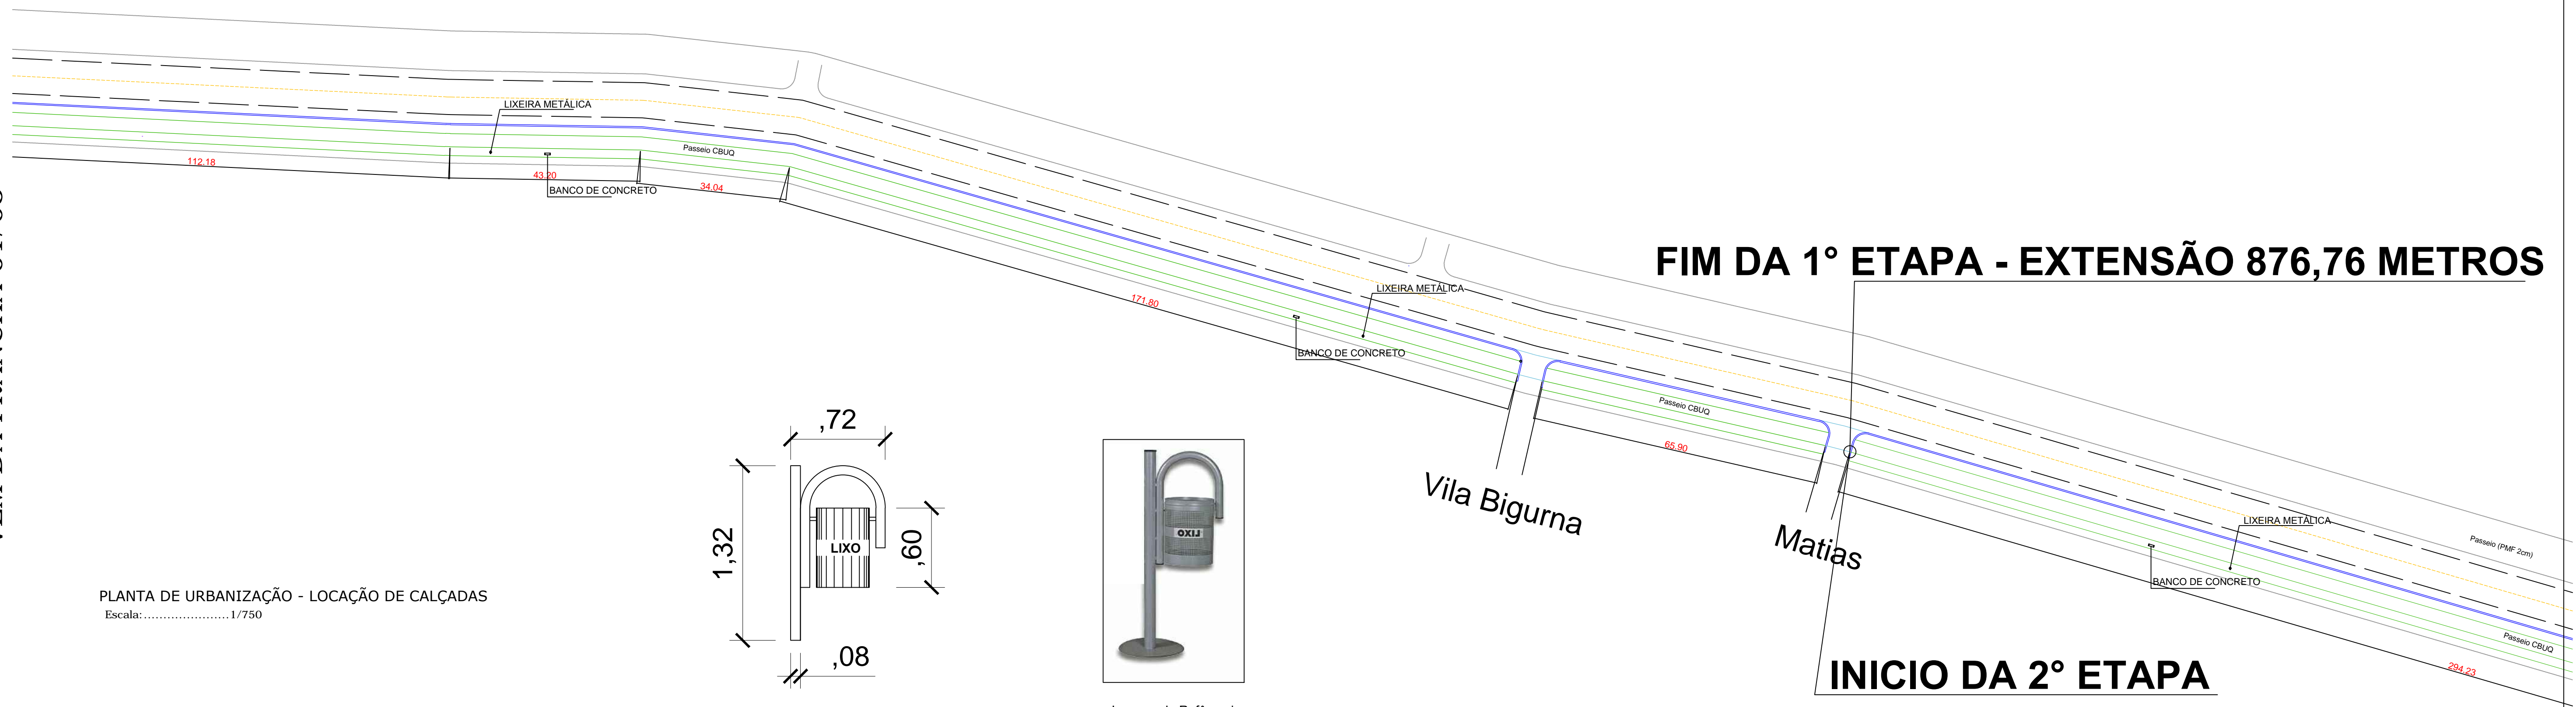

PLANTA DE URBANIZAÇÃO - LOCAÇÃO DE CALÇADAS
Escala:..... 1/750

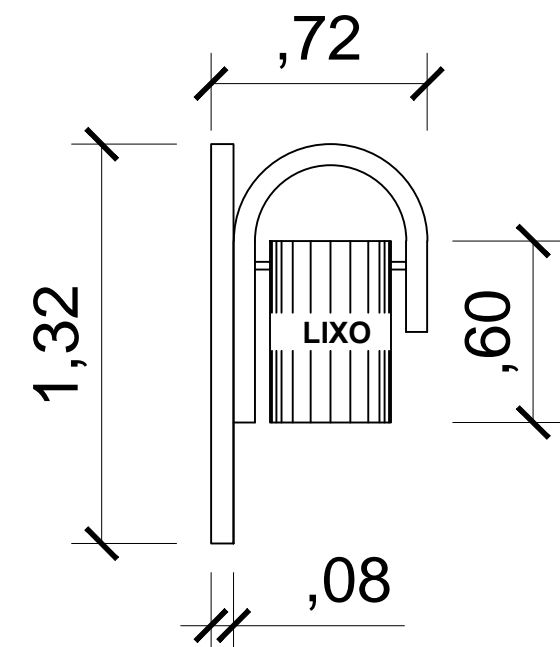


Detalhe Lixeira
Escala 1:25



Imagem de Referência

LEGENDA

- MEIO FIO - em concreto com sarjeta existente
- BANCO DE CONCRETO - Quant. Total = 7 un.
- LIXEIRA METÁLICA - Quant. Total = 11 un.

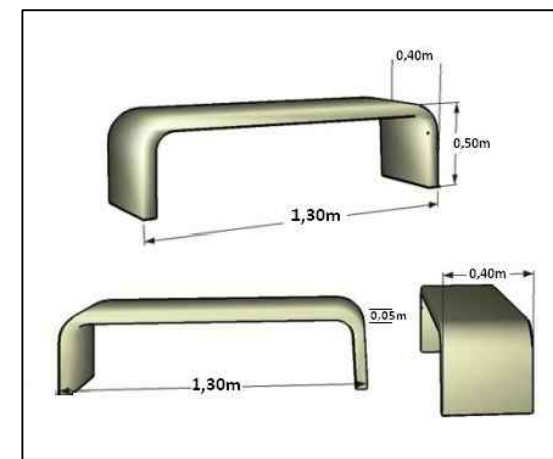



Detalhe Banco
Escala Sem



Imagem de Referência

ARTICULAÇÃO DE PRANCHAS

PRANCHA 01 PRANCHA 02 PRANCHA 03

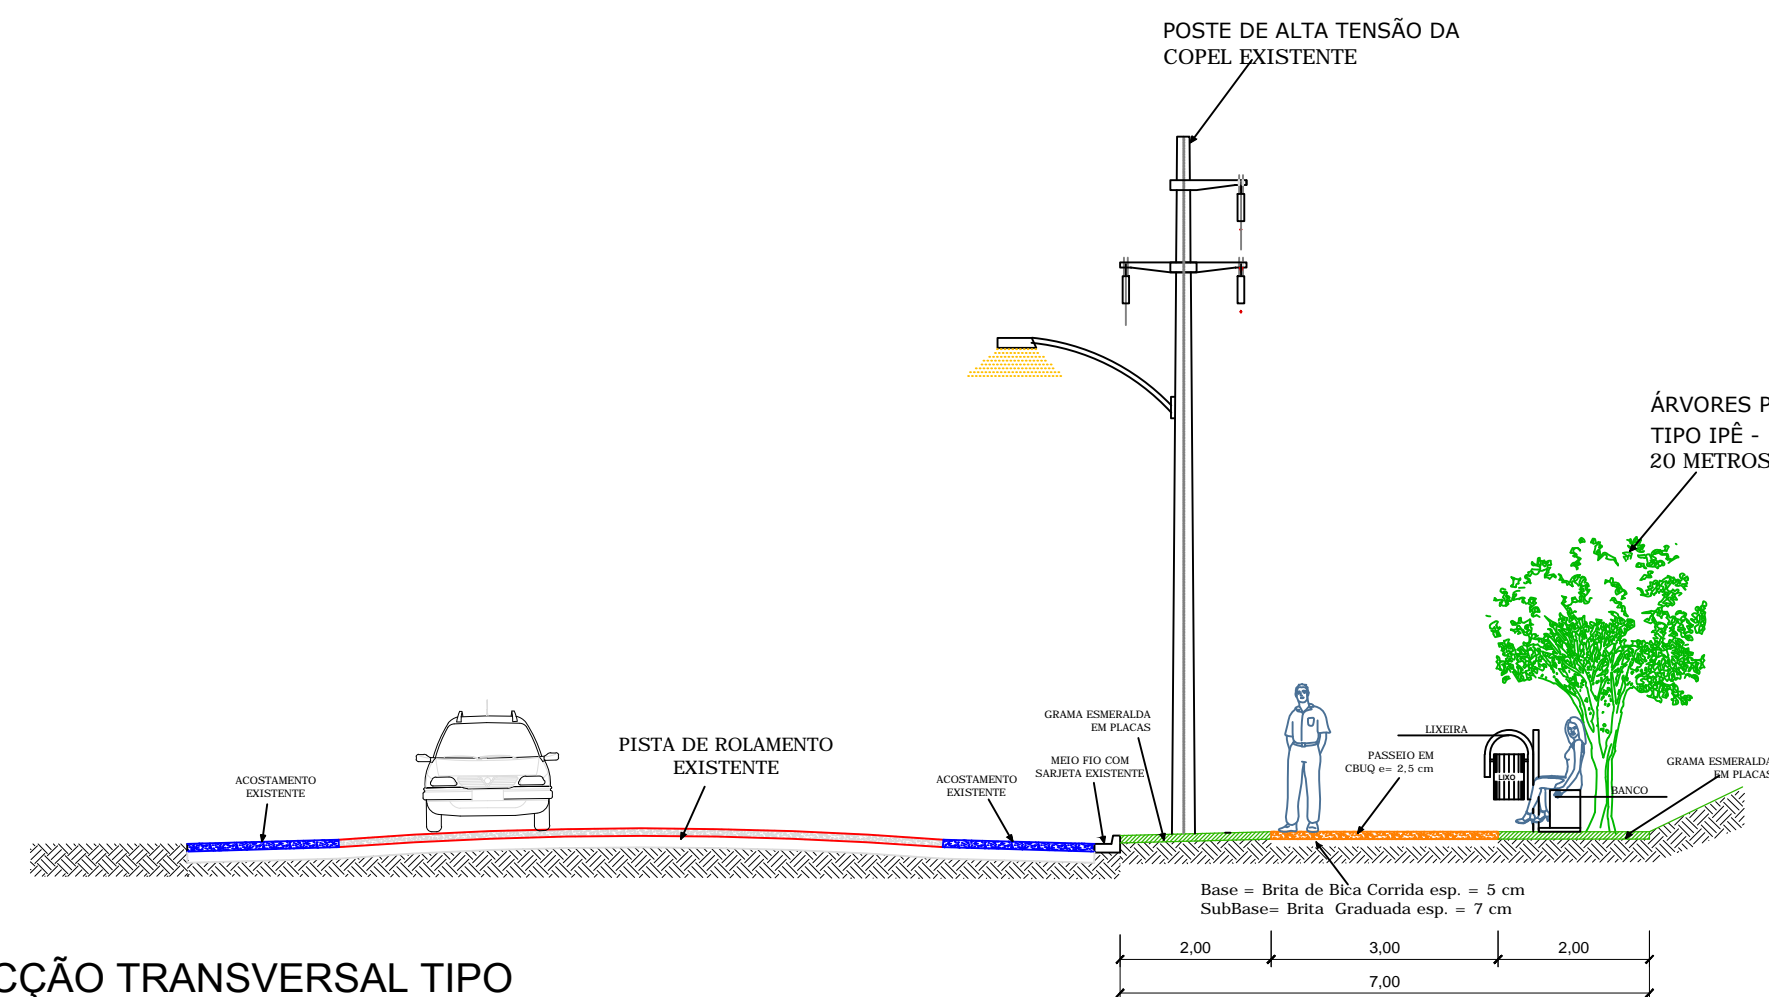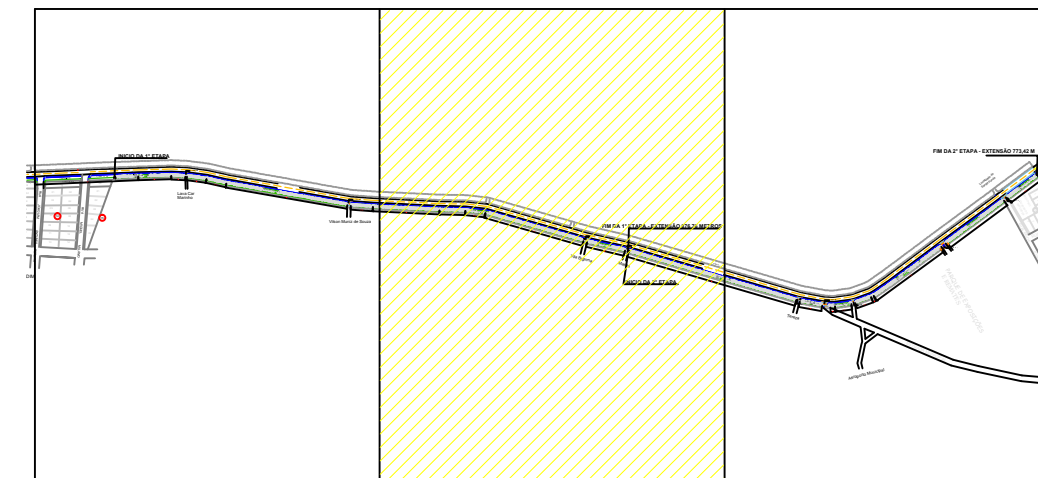

SEÇÃO TRANSVERSAL TIPO

Escala:.....1/100

PREFEITURA MUNICIPAL DE PALMITAL

DEPARTAMENTO DE ENGENHARIA PRANCHA **02/03**

OBRA: **- PROJETO DE URBANIZAÇÃO - INFRA-ESTRUTURA URBANA**

ENDEREÇO DA OBRA: **AVENIDA DAS PALMEIRAS**

CONTEÚDO: **PROJETO DE URBANIZAÇÃO (Equipamentos Urbanos)**

PROPRIETÁRIO: **Prefeito Valdenei de Souza**
Prefeitura Municipal de Palmital
CNPJ: 75.680.025/0001-82

RESPONSÁVEL TÉCNICO PELO PROJETO: **Eduardo Orestes Tomen**
Engenheiro Civil - CREA-PR - 80402/D

LOCALIZAÇÃO DO TERRENO: _____

AUTENTICAÇÕES: _____

DESENHO: **Darian** ESCALA: **Indicada** **Palmital, 09 de Outubro de 2017.**