


POSICIONAMENTO DOS EQUIPAMENTOS

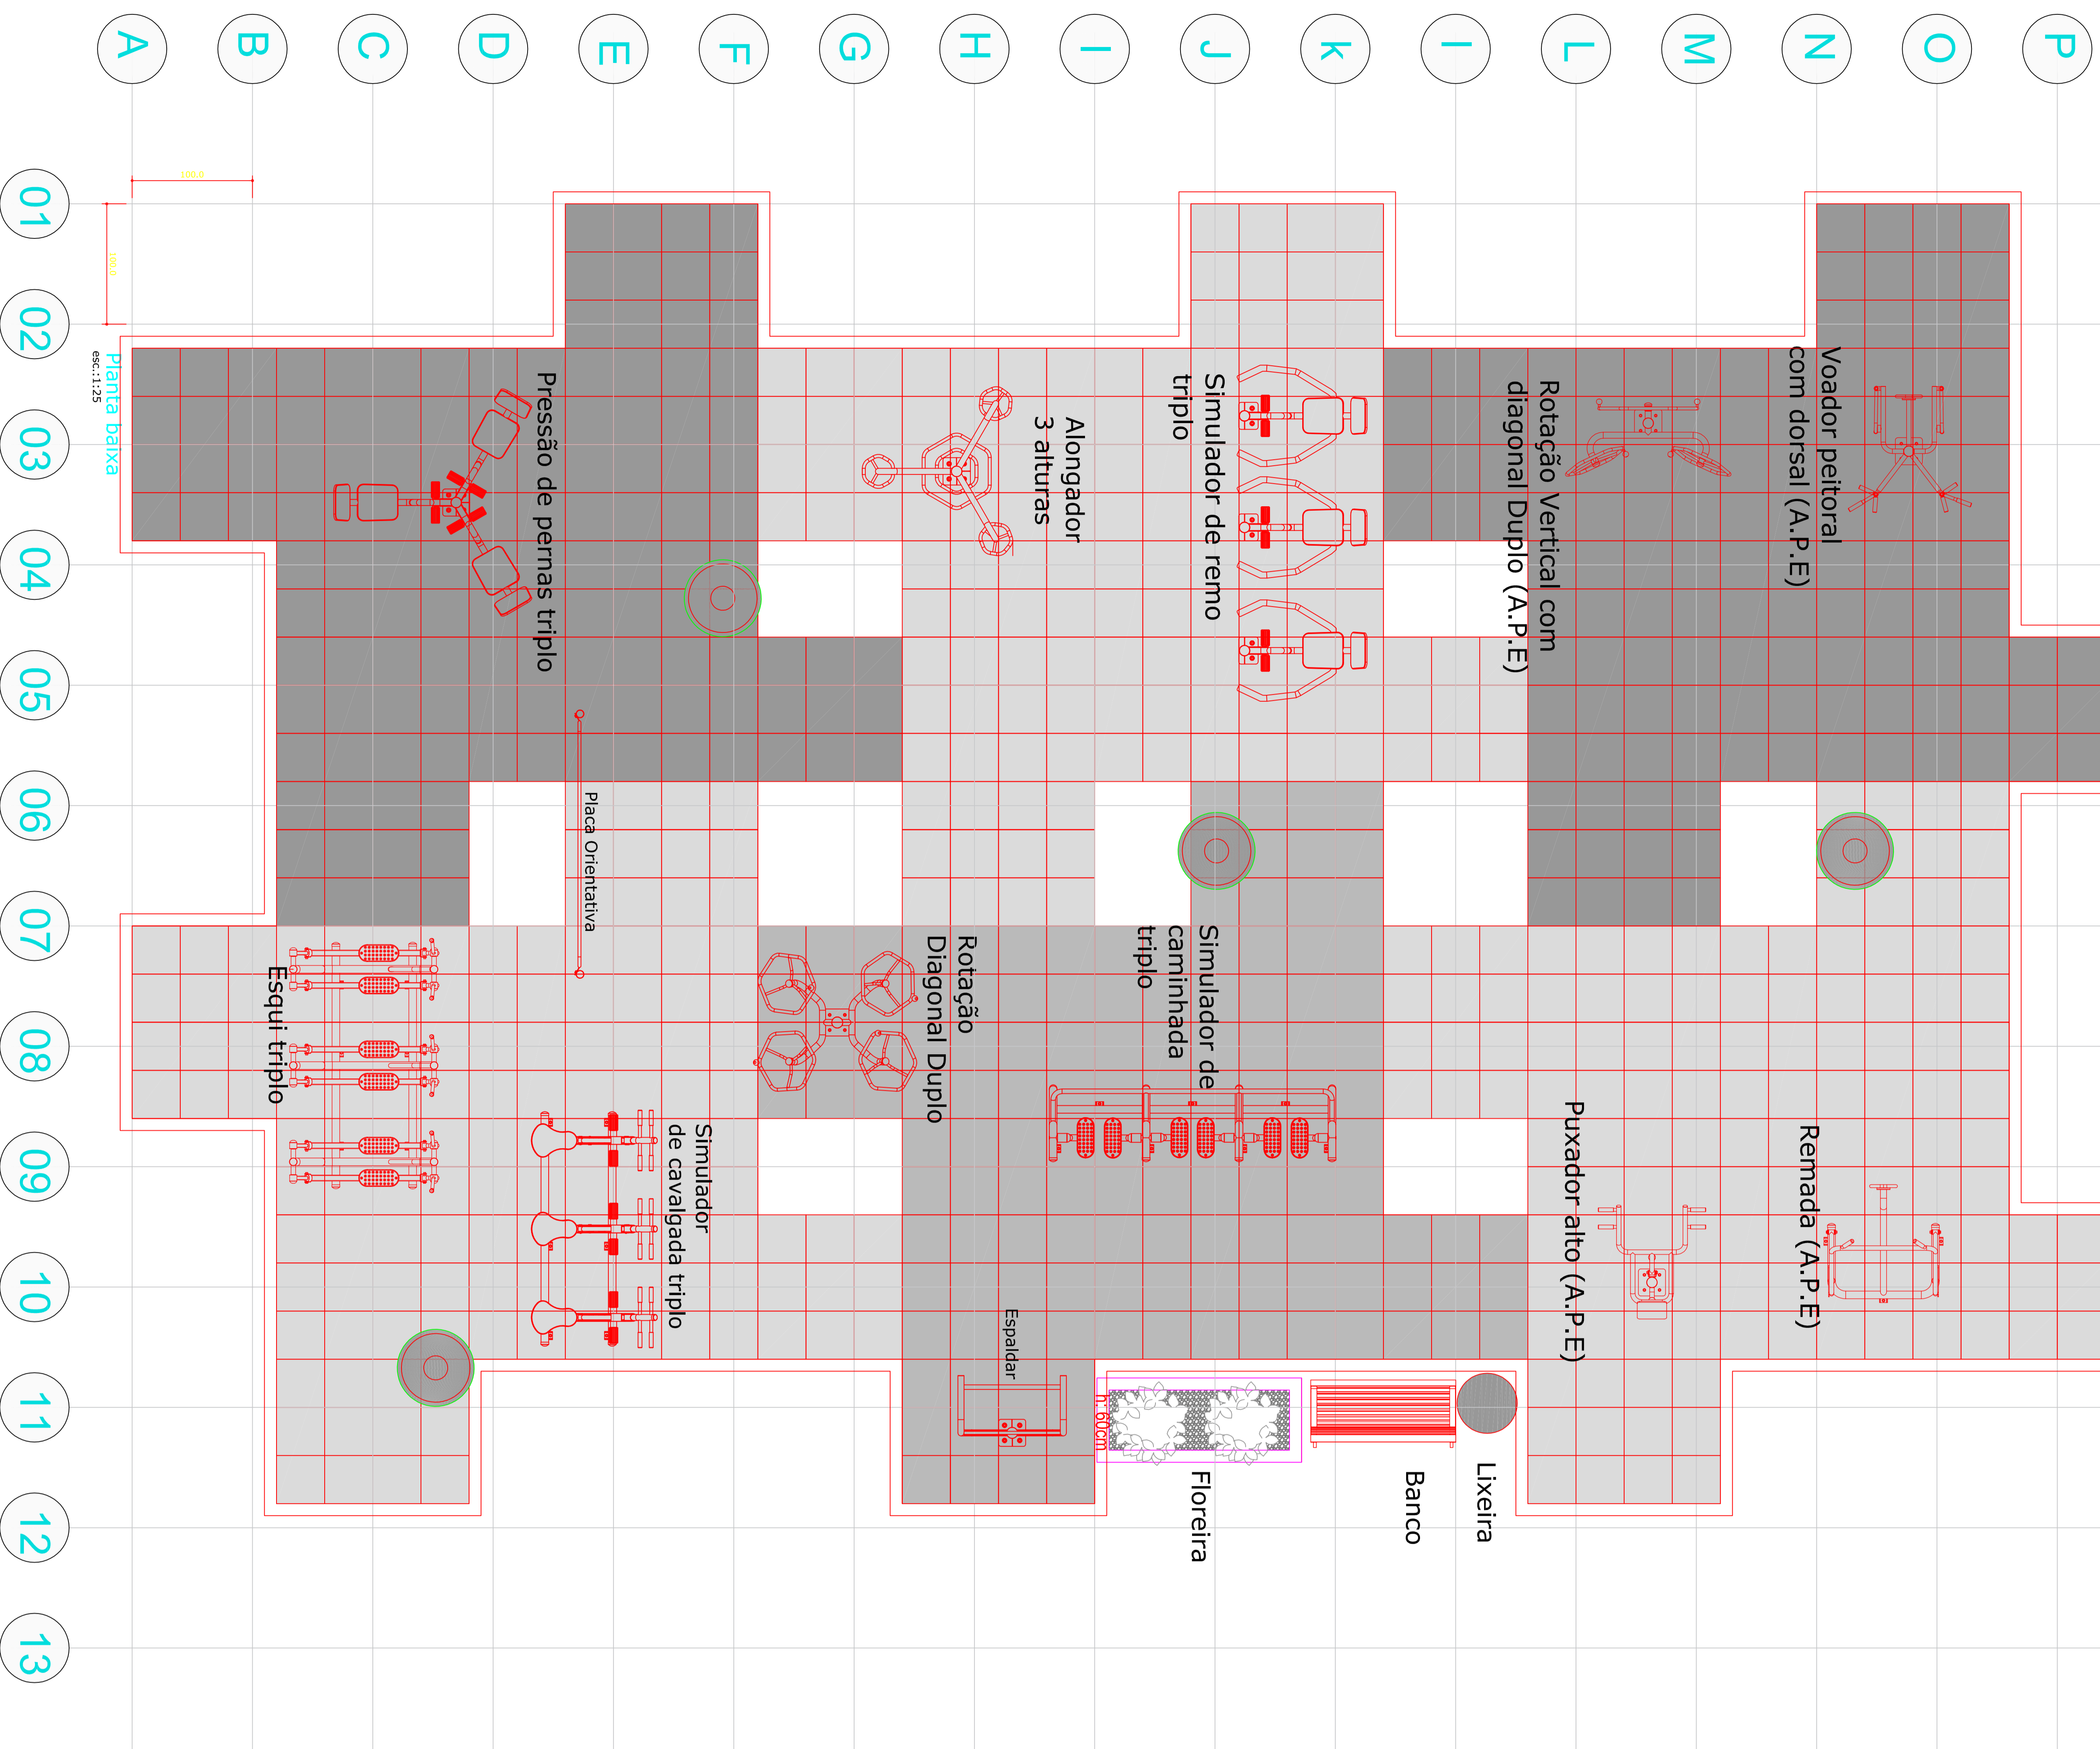

ESPECIFICAÇÕES - MÓDULO ACADEMIA AO AR LIVRE

ESPECIFICAÇÃO	QUANT. TOTAL
ACADEMIA DE ACADEMIA - MÓDULO EXPERIMENTAL/AVANÇADO QUADRADO	01 UNID.
ESQUÍ TRÍPLIO	01 UNID.
ALONGADOR 3 ALTURAS	01 UNID.
ROTACIONE VERTICAL COM DIAGONAL DUPLA	01 UNID.
SIMULADOR DE REMO TRÍPLIO	01 UNID.
SIMULADOR DE CAVALGADA TRÍPLIO	01 UNID.
PLACA ORIENTATIVA - 200cm x 100cm - Sentido Horizontal	01 UNID.
VOADOR PEITORAL COM DORSAL (A.P.E)	01 UNID.
ROTACIONE VERTICAL COM DIAGONAL (A.P.E)	01 UNID.
PUXADOR ALTO (A.P.E)	01 UNID.
ESPAIDAR	01 UNID.
FLORIEIRA	01 UNID.


LEGENDA
 MÓDULO 01 - 1º e 2º COM EQUIPAMENTOS - MÓDULO EXPERIMENTAL/AVANÇADO AO LIVRE

ESPECIFICAÇÕES
 OBRAS DE REFORMA E AMPLIAÇÃO DO MÓDULO 01 - 1º e 2º COM EQUIPAMENTOS - MÓDULO EXPERIMENTAL/AVANÇADO AO LIVRE

PROJETO
 MODULO ACADEMIA AR LIVRE - PRAÇA PADRÃO
 REFERENCIA
 PLANTA BAIXA
 INDICAÇÃO DO MOBILIÁRIO

PROJETO:	MODULO ACADEMIA AR LIVRE - PRAÇA PADRÃO
REFERENCIA:	PLANTA BAIXA INDICAÇÃO DO MOBILIÁRIO
PROFISSIONAL:	Arq. Giancarlo Rocco
PROFISSIONAL:	CAUIPR - A4279/4
FRANCA:	ARQUITETÔNICO
Nº Folha:	02/03
INDICADA:	ABRIL/2017
Alterado em:	