


VITOR GRANDE: TRECHO 2:

Escala 1:200
ESCALA GRÁFICA
0m 2m 4m 8m 12m

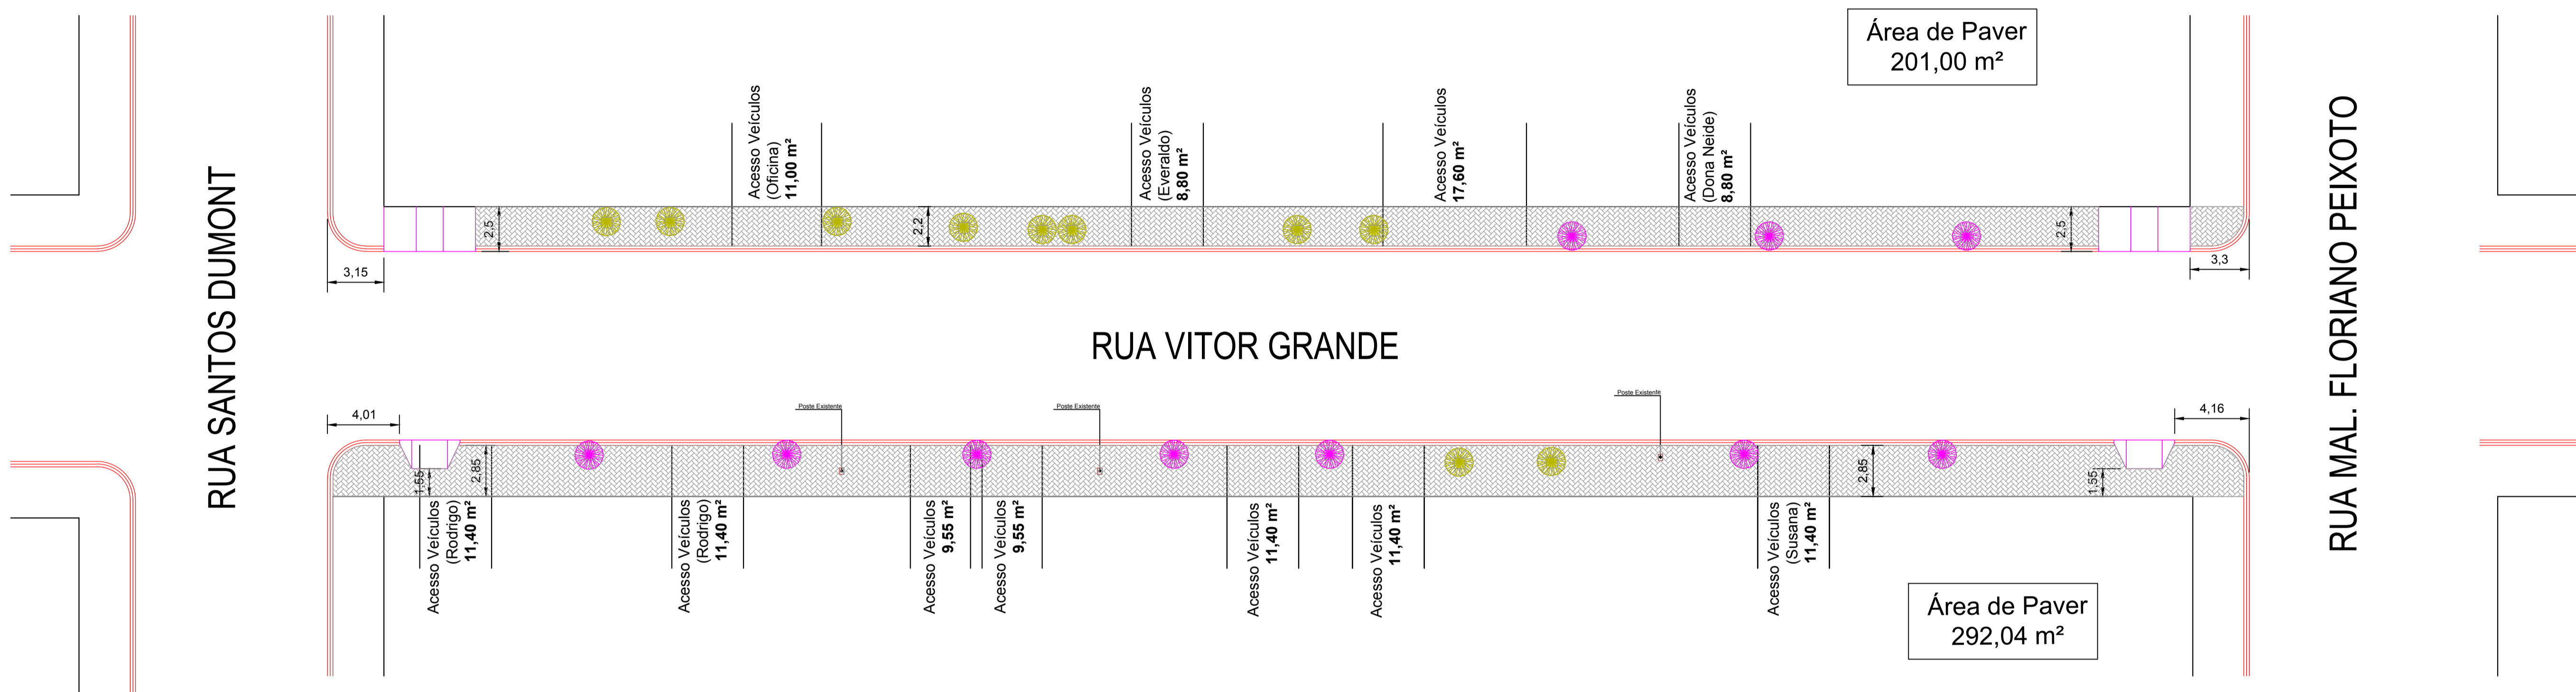

LOCAL DE INTERVENÇÃO
Escala 1:2000

Trecho 2 - Rua Vitor Grande

TABELA DE INTERVENÇÕES		
Material	Unidade	Total
Passeio em Paver Esp. = 6 cm	m²	493,05
Base de brita graduada Esp. = 10 cm	m²	122,30
Rampa PNE - Modelo 4 (normal)	unid	2,00
Rampa PNE - Modelo 6 (extendida)	unid	2,00
Grama	m²	--
Árvore Existente (Remover)	Uni.	8
Árvore Existente (Permanece)	Uni.	10
Árvore a plantar (Quaresmeira)	Uni.	10

PREFEITURA MUNICIPAL DE PALMITAL

DEPARTAMENTO DE ENGENHARIA

PRANCHA
02/06

PROJETO DE PAVIMENTAÇÃO

ENDEREÇO DA OBRA:
Ruas Interventor Manoel Ribas, XV de Novembro, Santos Dumont,
Vitor Grande, Moisés Lupion e Ostílio N. de Oliveira

CONTEÚDO:
Passeios e Paisagismo



PROPRIETÁRIO:
Prefeito Valdenei de Souza
Prefeitura Municipal de Palmital
CNPJ: 75.680.025/0001-82

RESPONSÁVEL TÉCNICO PELO PROJETO:
Eduardo O. Tomen
Engenheiro Civil - CREA-PR 80402/D

ESTATÍSTICAS:

AUTENTICAÇÕES:

DESENHO: Darlan Dutra

ESCALA: Indicada

Palmital, 21 de Maio de 2020.