


VITOR GRANDE: TRECHO 2:

Escala 1:200
ESCALA GRÁFICA
0m 2m 4m 8m 12m

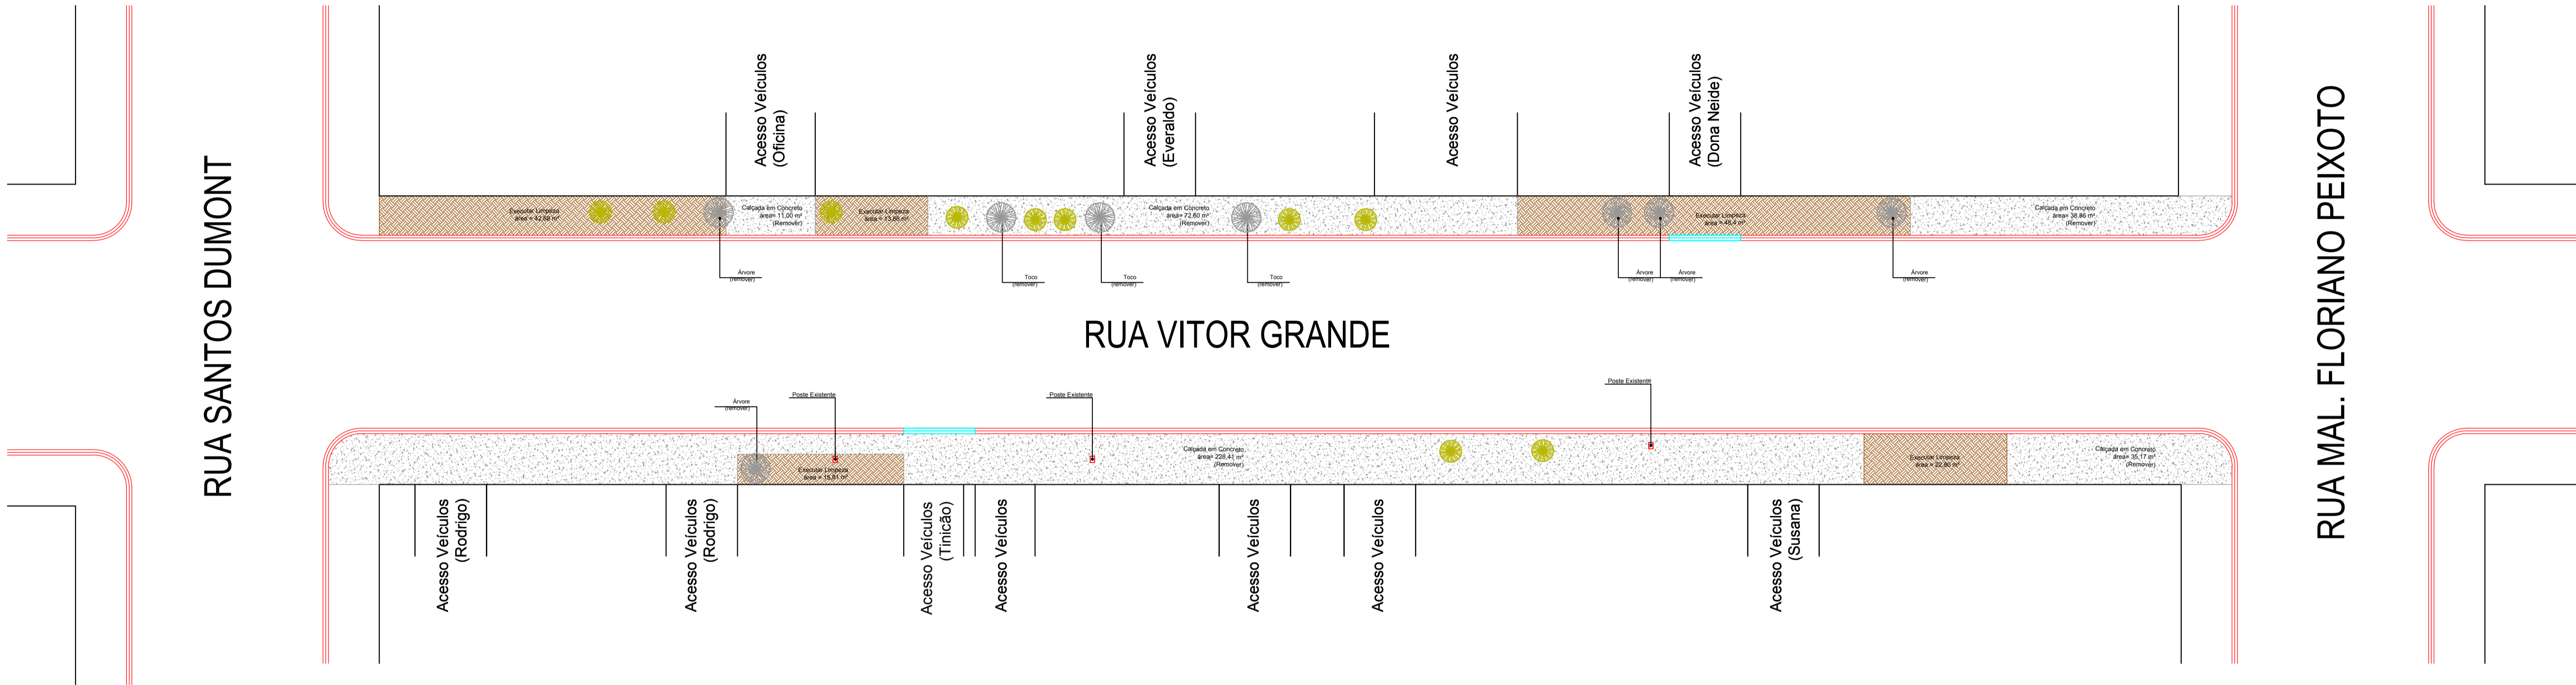

LOCAL DE INTERVENÇÃO
Escala 1:2000

Trecho 2 - Vitor Grande

TABELA DE DEMOLIÇÃO E REMOÇÃO		
Material	Unidade	Total
Calçada em Concreto (espessura = 5 cm)	m³	19,33
Limpeza de vegetação	m²	143,55
Árvore Existente (Remover)	Uni.	8
Árvore Existente (Permanece)	Uni.	10

PREFEITURA MUNICIPAL DE PALMITAL

DEPARTAMENTO DE ENGENHARIA PRANCHA **02/05**

OBRA:
PROJETO DE PAVIMENTAÇÃO

ENDEREÇO DA OBRA:
Ruas Interventor Manoel Ribas, Vitor Grande, Santos Dumont, Moisés Lupion e Ostilio Nunes de Oliveira

CONTEÚDO:
Demolição

PROPRIETÁRIO:
Prefeito Valdenei de Souza
Prefeitura Municipal de Palmital
CNPJ: 75.680.025/0001-82

RESPONSÁVEL TÉCNICO PELO PROJETO:
Eduardo O. Tomen
Engenheiro Civil - CREA-PR 80402/D

ESTATÍSTICAS:

AUTENTICAÇÕES:

DESENHO: Darlan Dutra ESCALA: Indicada Palmital, 21 de Maio de 2020.