



# RUA SANTOS DUMONT:

TRECHO 3:

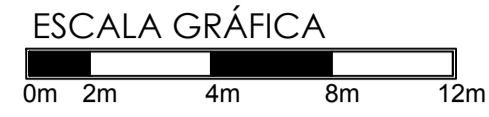

Escala 1:250

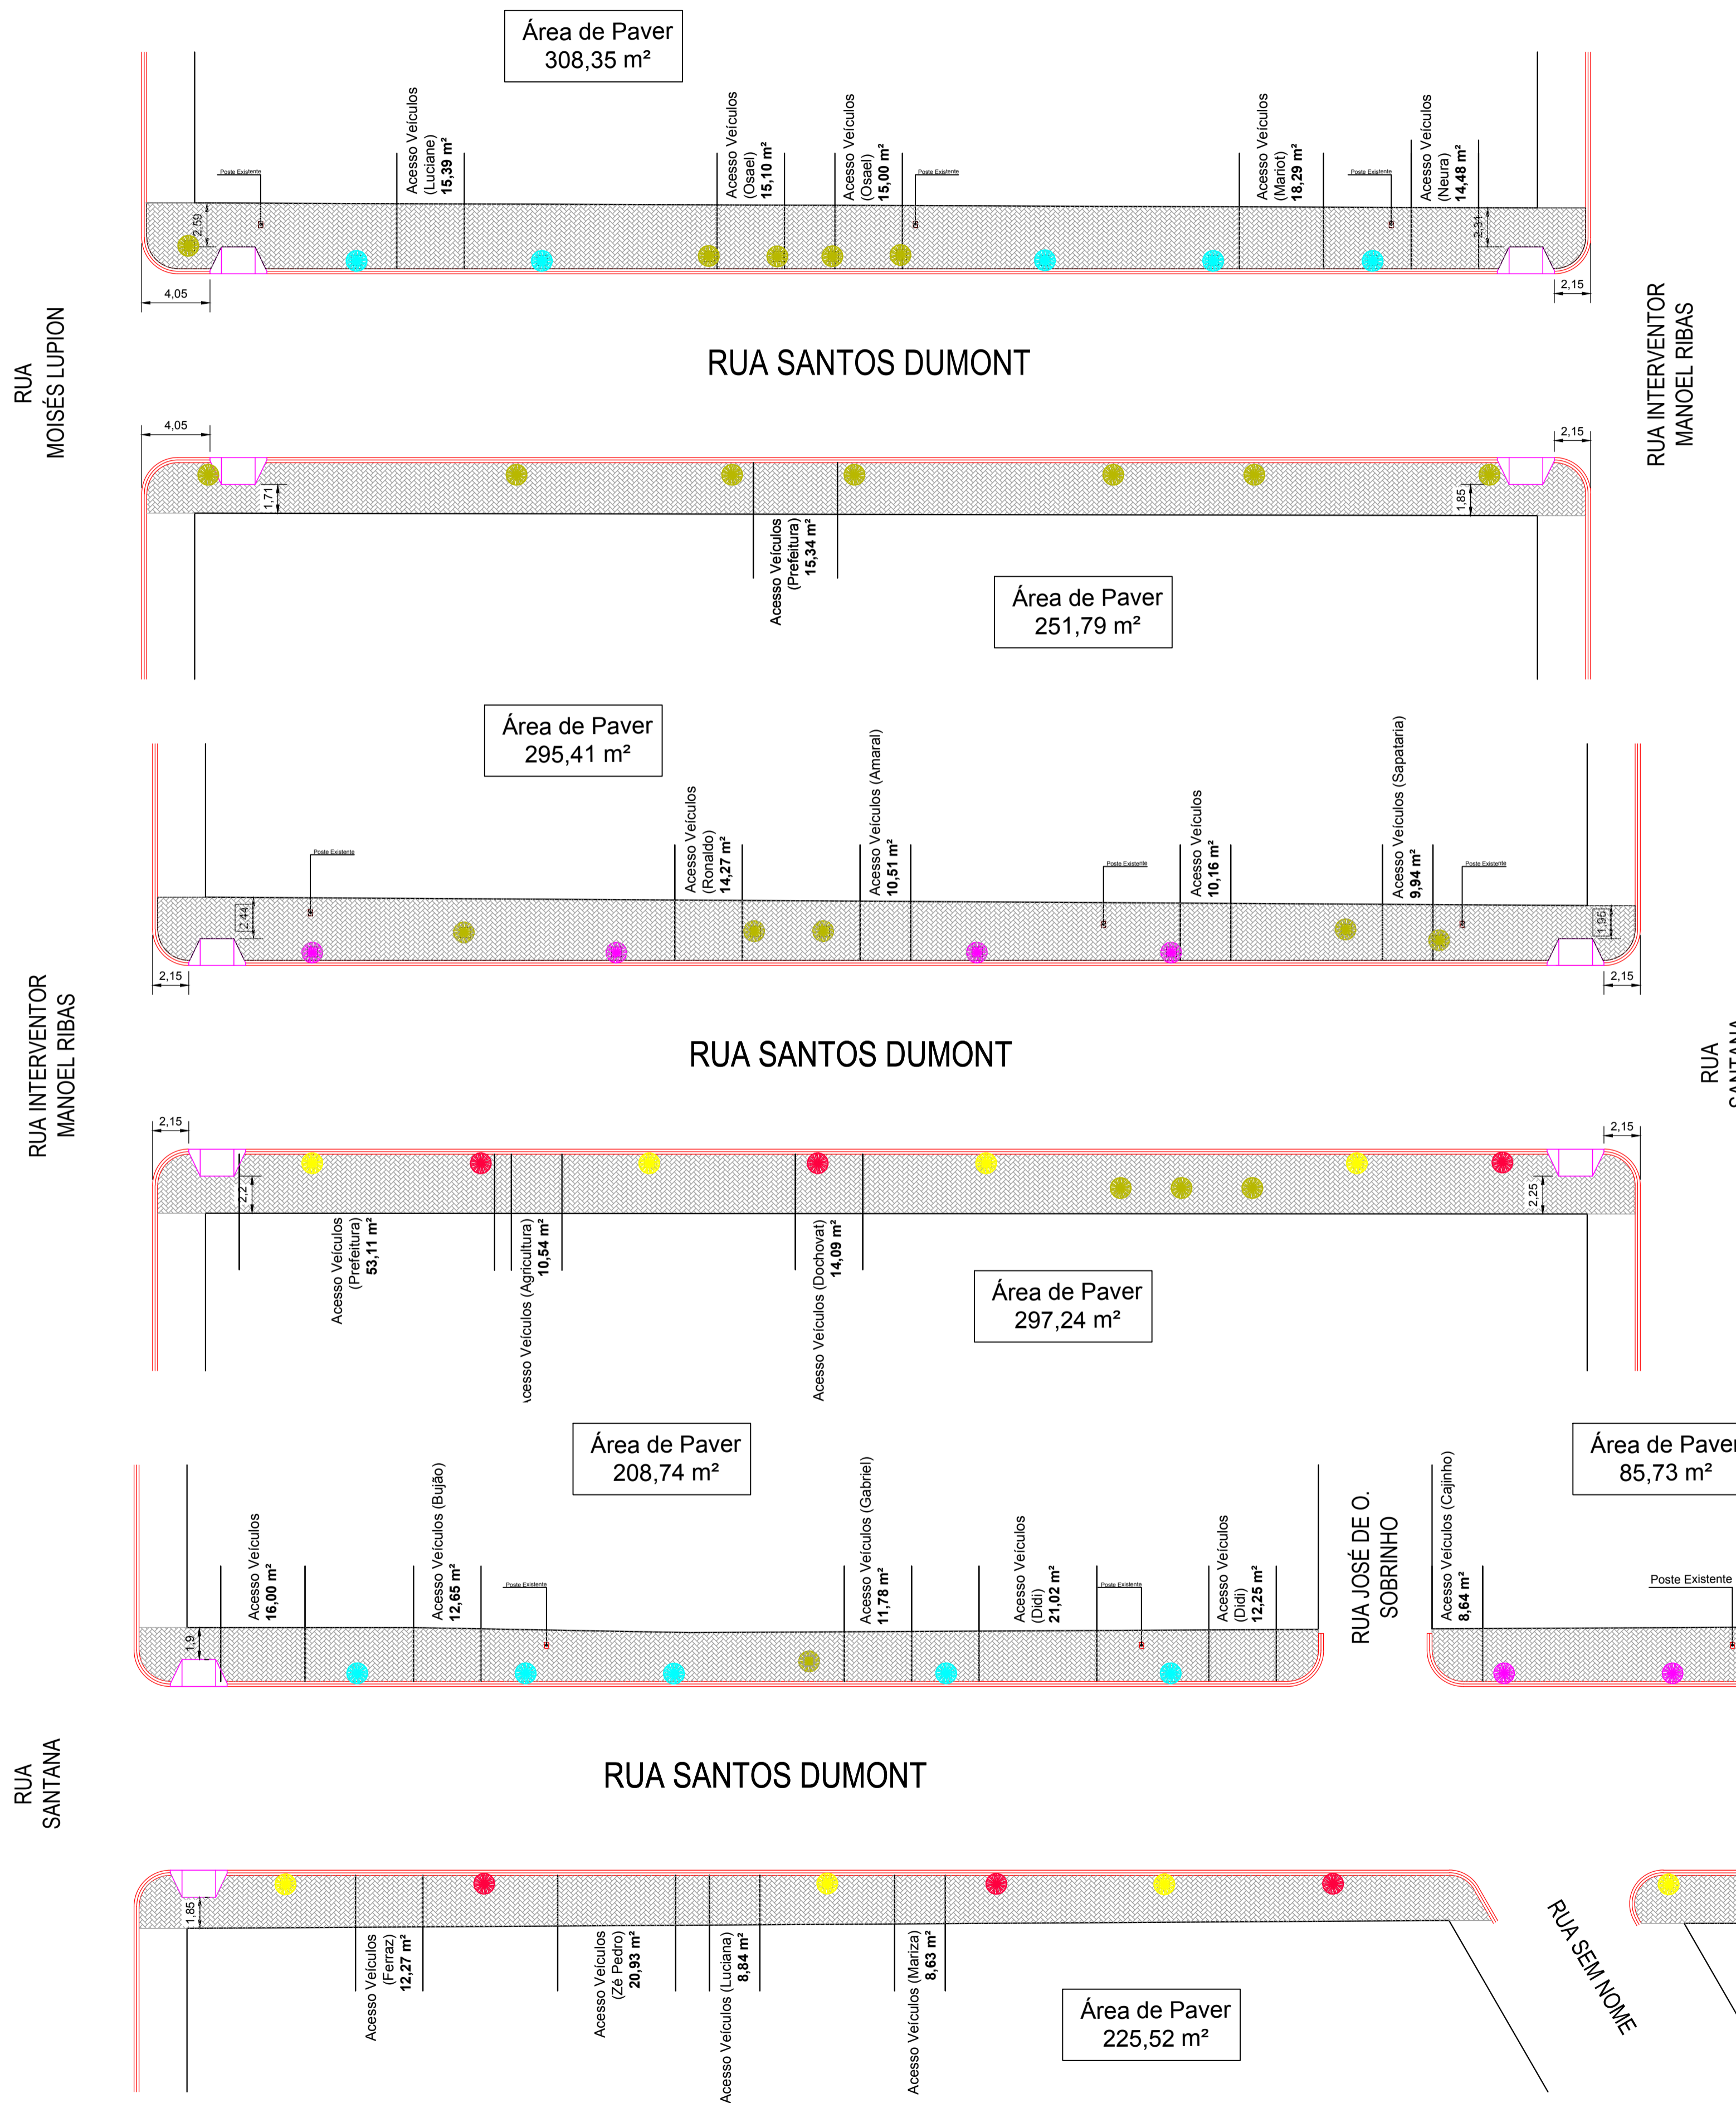

Trecho 3 - Rua Santos Dumont

TABELA DE INTERVENÇÕES

Material	Unidade	Total
Passoie em Paver Esp. = 6 cm	m <sup>2</sup>	1.731,31
Base de brita graduada Esp. = 10 cm	m <sup>2</sup>	365,39
Rampa PNE - Modelo 4 (normal)	unid	12,00
Rampa PNE - Modelo 6 (extendida)	unid	--
Grama	m <sup>2</sup>	--
Árvore Existente (Remover)	Unid.	11
Árvore Existente (Permanece)	Unid.	22
Árvore a plantar (Pitangueira)	Unid.	6
Árvore a plantar (Murta)	Unid.	10
Árvore a plantar (Ipê Rosa)	Unid.	7
Árvore a plantar (Ipê Amarelo)	Unid.	9

## LOCAL DE INTERVENÇÃO

Escala 1:5000



## PREFEITURA MUNICIPAL DE PALMITAL

DEPARTAMENTO DE ENGENHARIA

PRANCHAS  
**03/06**

PROJETO DE PAVIMENTAÇÃO

ENDEREÇO DA OBRA:  
Ruas Interventor Manoel Ribas, XV de Novembro, Santos Dumont,  
Vitor Grande, Moisés Lupion e Ostillo N. de Oliveira

CONTEÚDO:  
Passéis e Paisagismo

PROPRIETÁRIO:  
Prefeito Valdenei de Souza  
Prefeitura Municipal de Palmital  
CNPJ: 75.680.025/0001-82

RESPONSÁVEL TÉCNICO PELO PROJETO:  
Eduardo O. Tomen  
Engenheiro Civil - CREA-PR 80402/D

ESTATÍSTICAS:

AUTENTICAÇÕES:

DESENHO: Darlan Dutra

ESCALA: Indicada

Palmital, 21 de Maio de 2020.