


Nome da Rua	Trecho	Coordenadas UTM		Extensão (m)	Área Recapeada (m²)	Tipo de Pavimentação	Classificação da Via
		Início	Final				
Rua Interventor Manoel Ribas	Entre as Ruas Princesa Isabel e Santos Dumont	377494,26 m E, 7247112,15 m S	377588,02 m E, 7247073,85 m S	105,30	1.126,71	Recape sobre asfalto	Via Local
Rua Santos Dumont	Entre as Ruas Moisés Lupion e Vitor Grande	377.633,97 m E, 7247165,03 m S	377.513,48 m E, 7246869,96 m S	324,85	3.633,47	Recape sobre asfalto	Via Coletora
Rua Vitor Grande	Entre as Ruas Santos Dumont e Rua Marechal Floriano Peixoto	377.523,63 m E, 7246873,16 m S	377.619,96 m E, 7246835,77 m S	101,00	1.060,32	Recape sobre asfalto	Via Local
Rua Moisés Lupion	Entre as Ruas Imaculada Conceição e Vicente Machado	377.190,63 m E, 7247345,87 m S	377.408,40 m E, 7247252,95 m S	235,25	2.685,61	Recape sobre pedras irregulares	Via Local
Rua Otilio Nunes de Oliveira	Entre as Ruas Marechal Floriano Peixoto e Santos Dumont	377.547,00 m E, 7246622,00 m S	377.501,46 m E, 7246639,33 m S	43,47	405,13	Recape sobre pedras irregulares	Via Local
TOTAL				809,87	8.911,24		

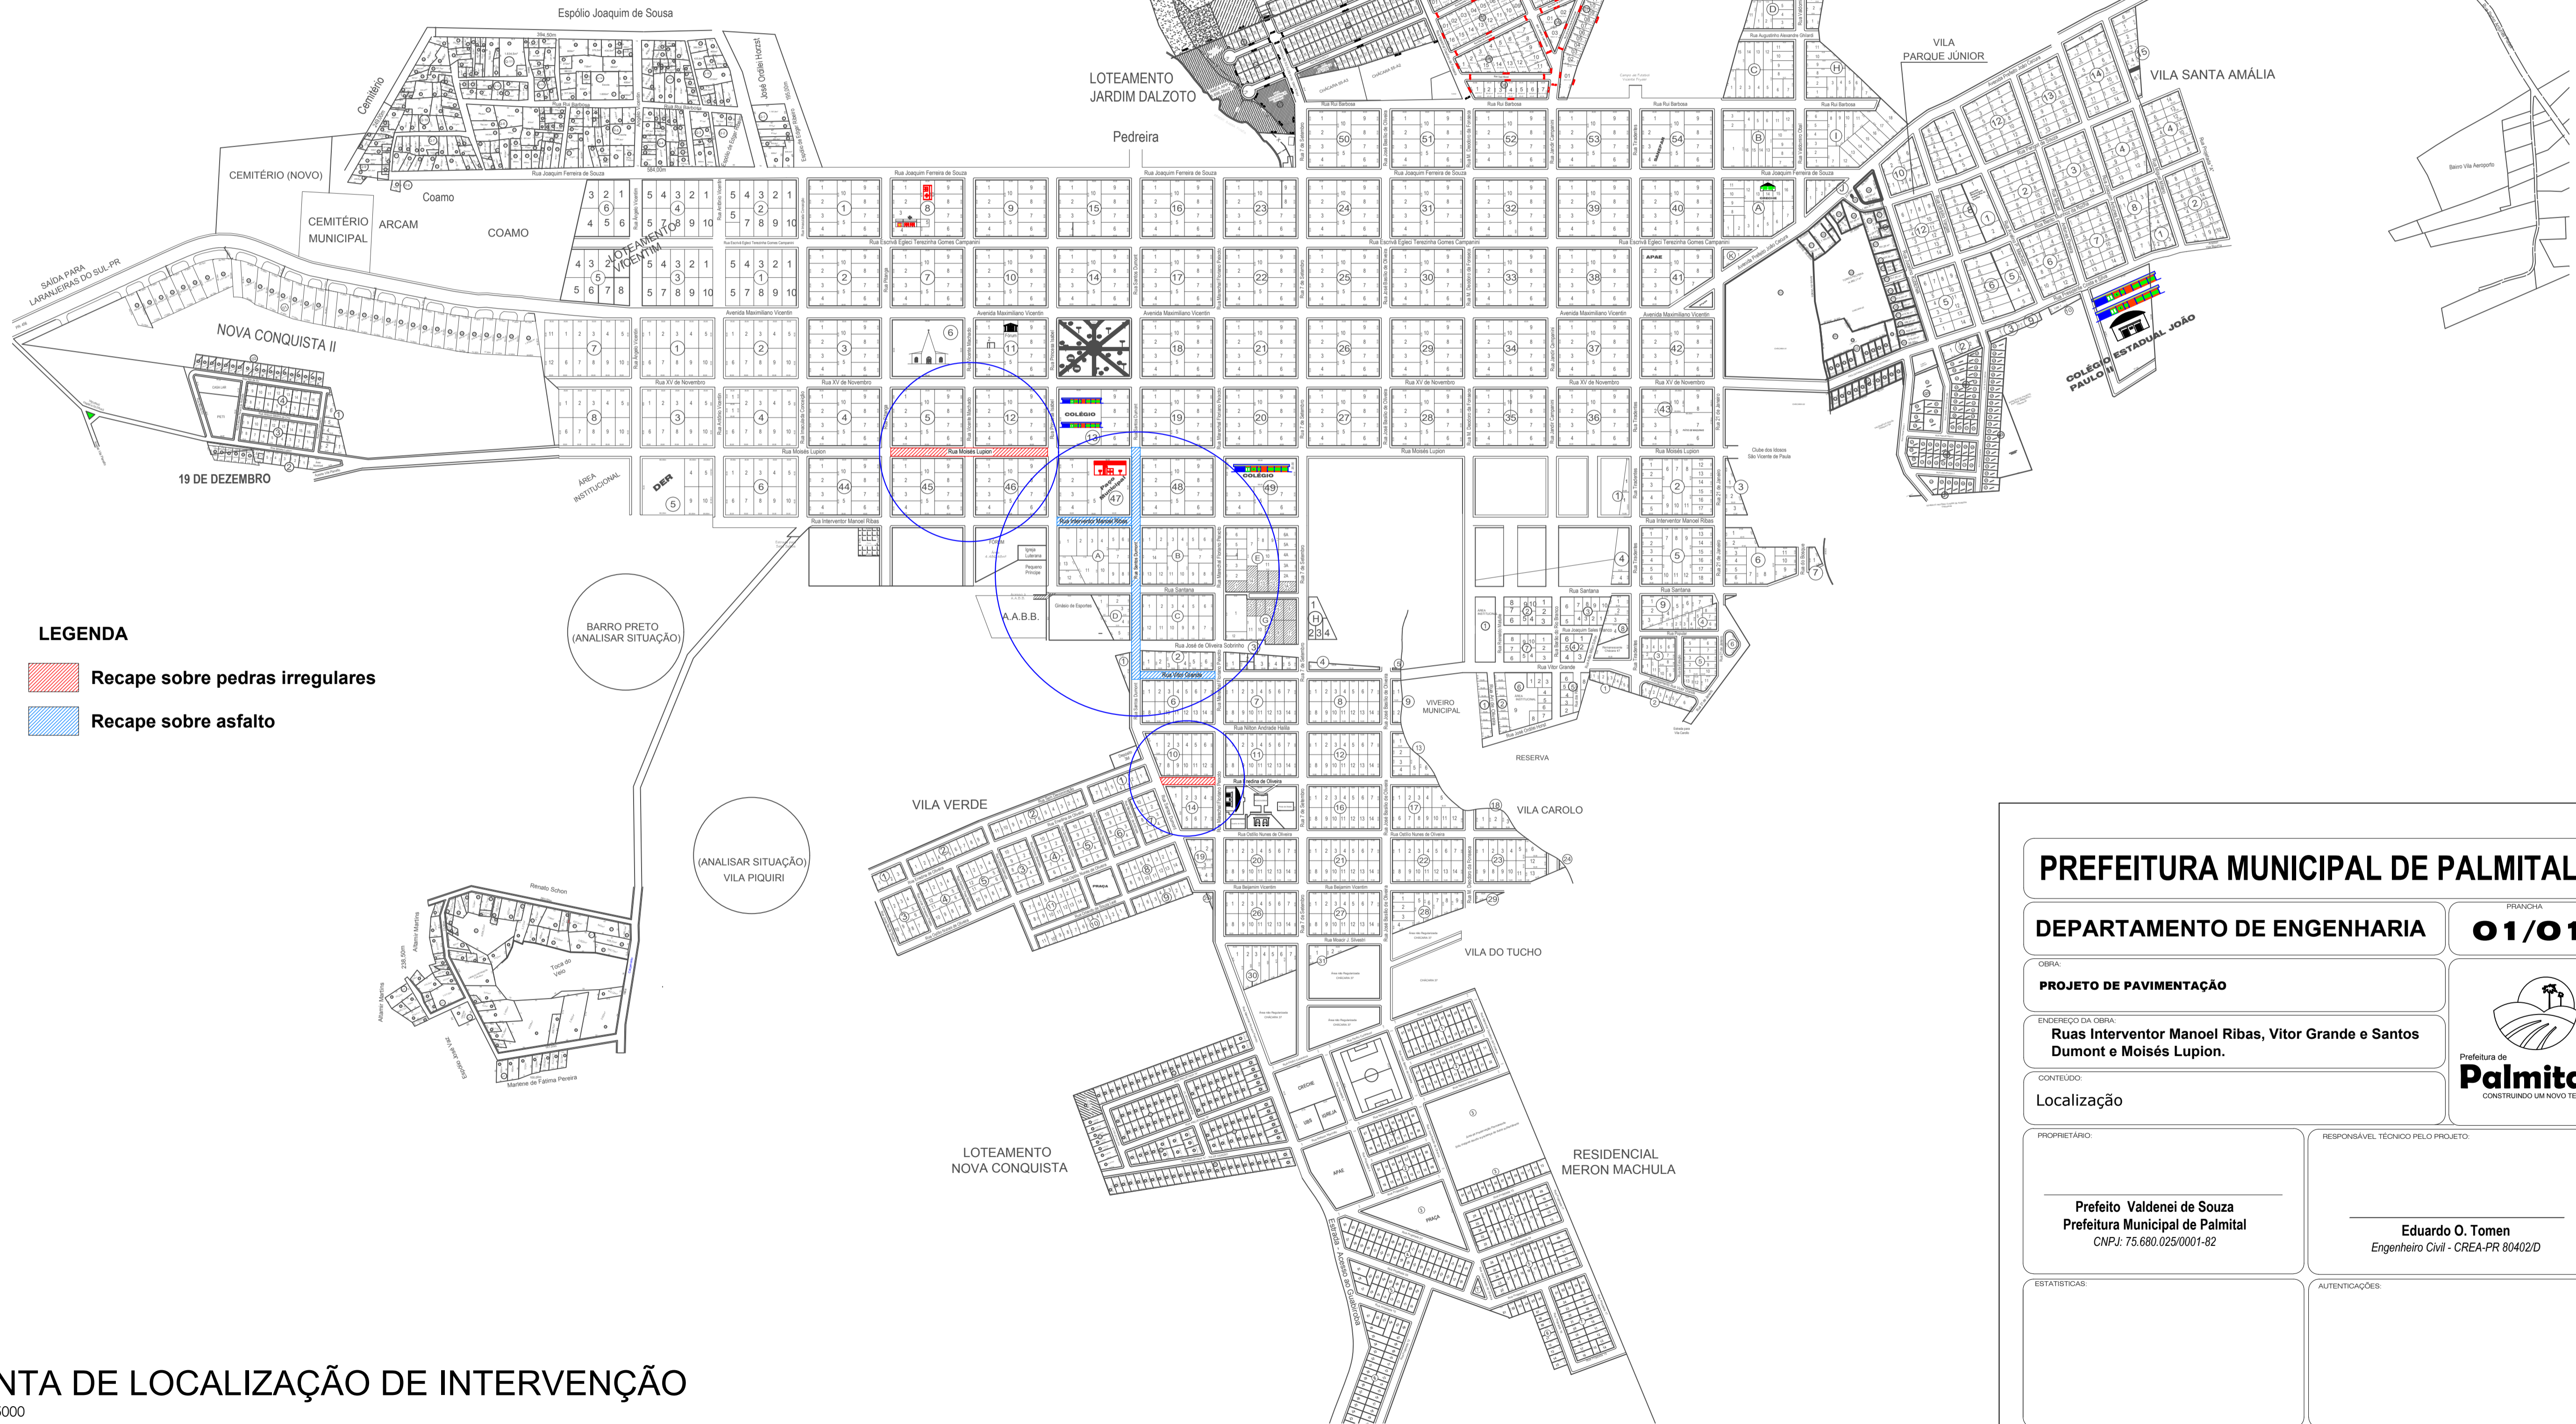

PLANTA DE LOCALIZAÇÃO DE INTERVENÇÃO

Escala 1:5000

PREFEITURA MUNICIPAL DE PALMITAL

DEPARTAMENTO DE ENGENHARIA

PRANCHA **01/01**

OBRA: **PROJETO DE PAVIMENTAÇÃO**

ENDEREÇO DA OBRA: **Ruas Interventor Manoel Ribas, Vitor Grande e Santos Dumont e Moisés Lupion.**

CONTEÚDO: **Localização**

PROPRIETÁRIO: **Prefeito Valdenei de Souza**
Prefeitura Municipal de Palmital
 CNPJ: 75.680.025/0001-82

RESPONSÁVEL TÉCNICO PELO PROJETO: **Eduardo O. Tomen**
Engenheiro Civil - CREA-PR 80402/D

ESTATÍSTICAS: _____

AUTENTICAÇÕES: _____

DESENHO: Darlan Dutra ESCALA: Indicada Palmital, 21 de Maio de 2020.