


# RUA INTERVENTOR MANOEL RIBAS: TRECHO 1:

Escala 1:200  
ESCALA GRÁFICA  
0m 2m 4m 8m 12m

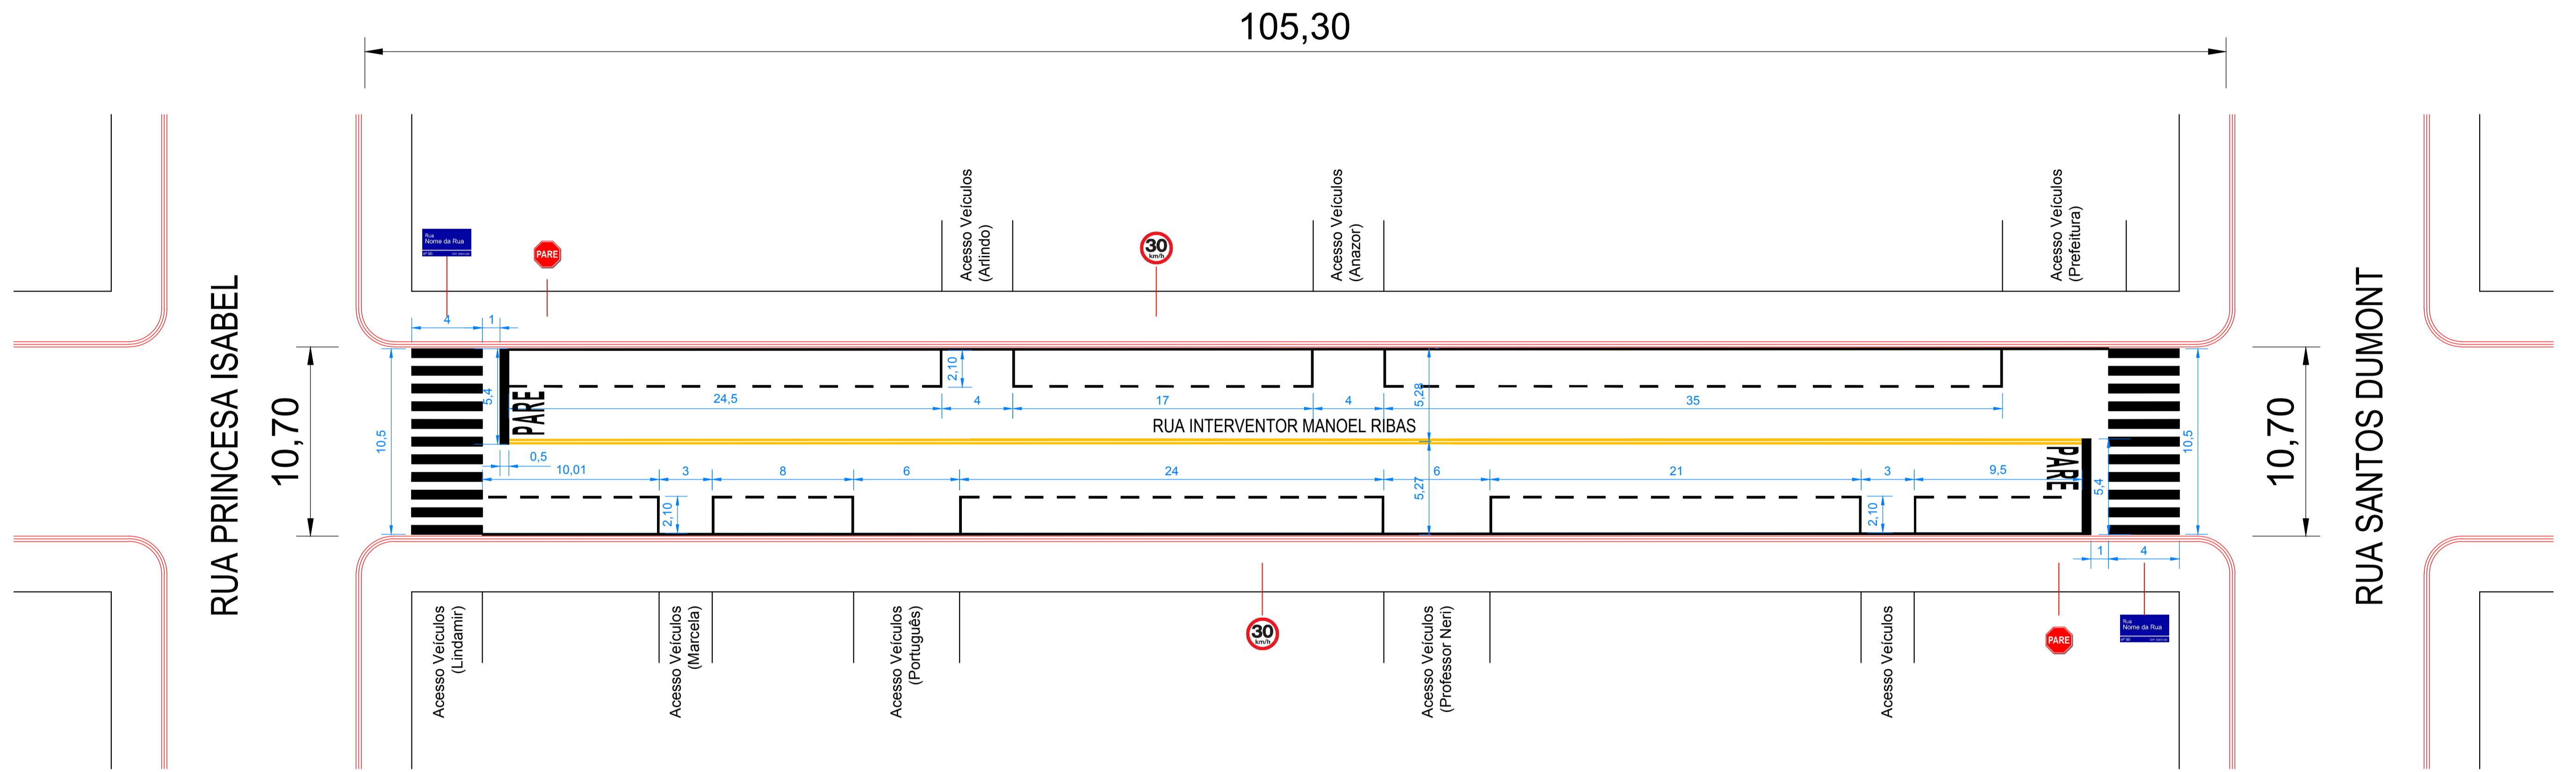


## LOCAL DE INTERVENÇÃO

Escala 1:5000

### TRECHO 1:

| TABELA DE QUANTITATIVOS - TRECHO 1 |                |            |
|------------------------------------|----------------|------------|
| Identificação                      | UN             | Quantidade |
| Pintura Branca                     | M <sup>2</sup> | 83,00      |
| Pintura Amarela                    | M <sup>2</sup> | 17,79      |
| Placa Pare                         | Un             | 2          |
| Placa Controle Veloc.              | Un             | 2          |
| Placa Identificação Rua            | Un             | 2          |
| Placa Lombada                      | Un             | 0          |

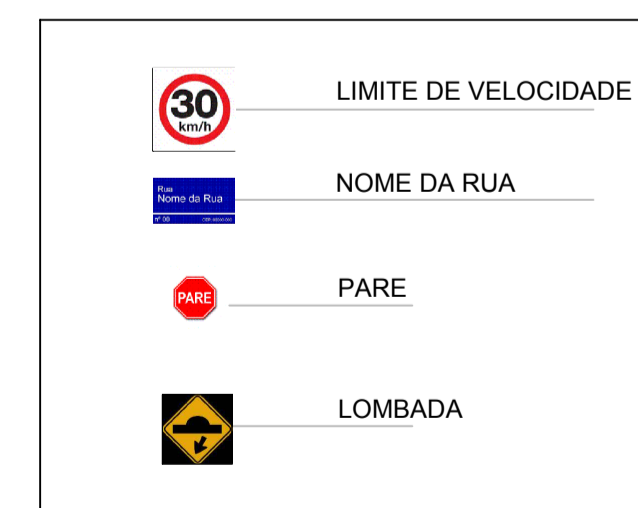

### SINALIZAÇÃO VERTICAL

## PREFEITURA MUNICIPAL DE PALMITAL

DEPARTAMENTO DE ENGENHARIA

PRANCHA  
**01/05**

PROJETO DE PAVIMENTAÇÃO

ENDEREÇO DA OBRA:  
Ruas Interventor Manoel Ribas, Vitor Grande, Santos Dumont, Moisés Lupion e Ostílio Nunes de Oliveira

CONTEÚDO:  
Sinalização e Detalhamentos



PROPRIETÁRIO:  
Prefeito Valdenei de Souza  
Prefeitura Municipal de Palmital  
CNPJ: 75.680.025/0001-82

RESPONSÁVEL TÉCNICO PELO PROJETO:  
Eduardo O. Tomen  
Engenheiro Civil - CREA-PR 80402/D

ESTATÍSTICAS:

AUTENTICAÇÕES:

DESENHO: Darlan Dutra

ESCALA: Indicada

Palmital, 21 de Maio de 2020.