

# FIM DA 2ª ETAPA - EXTENSÃO 773,42 M

VEM DA PRANCHA 02/03

FINAL DO TRECHO PRANCHA 03/03

## LEGENDA

## LEGENDA


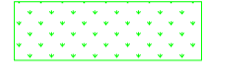



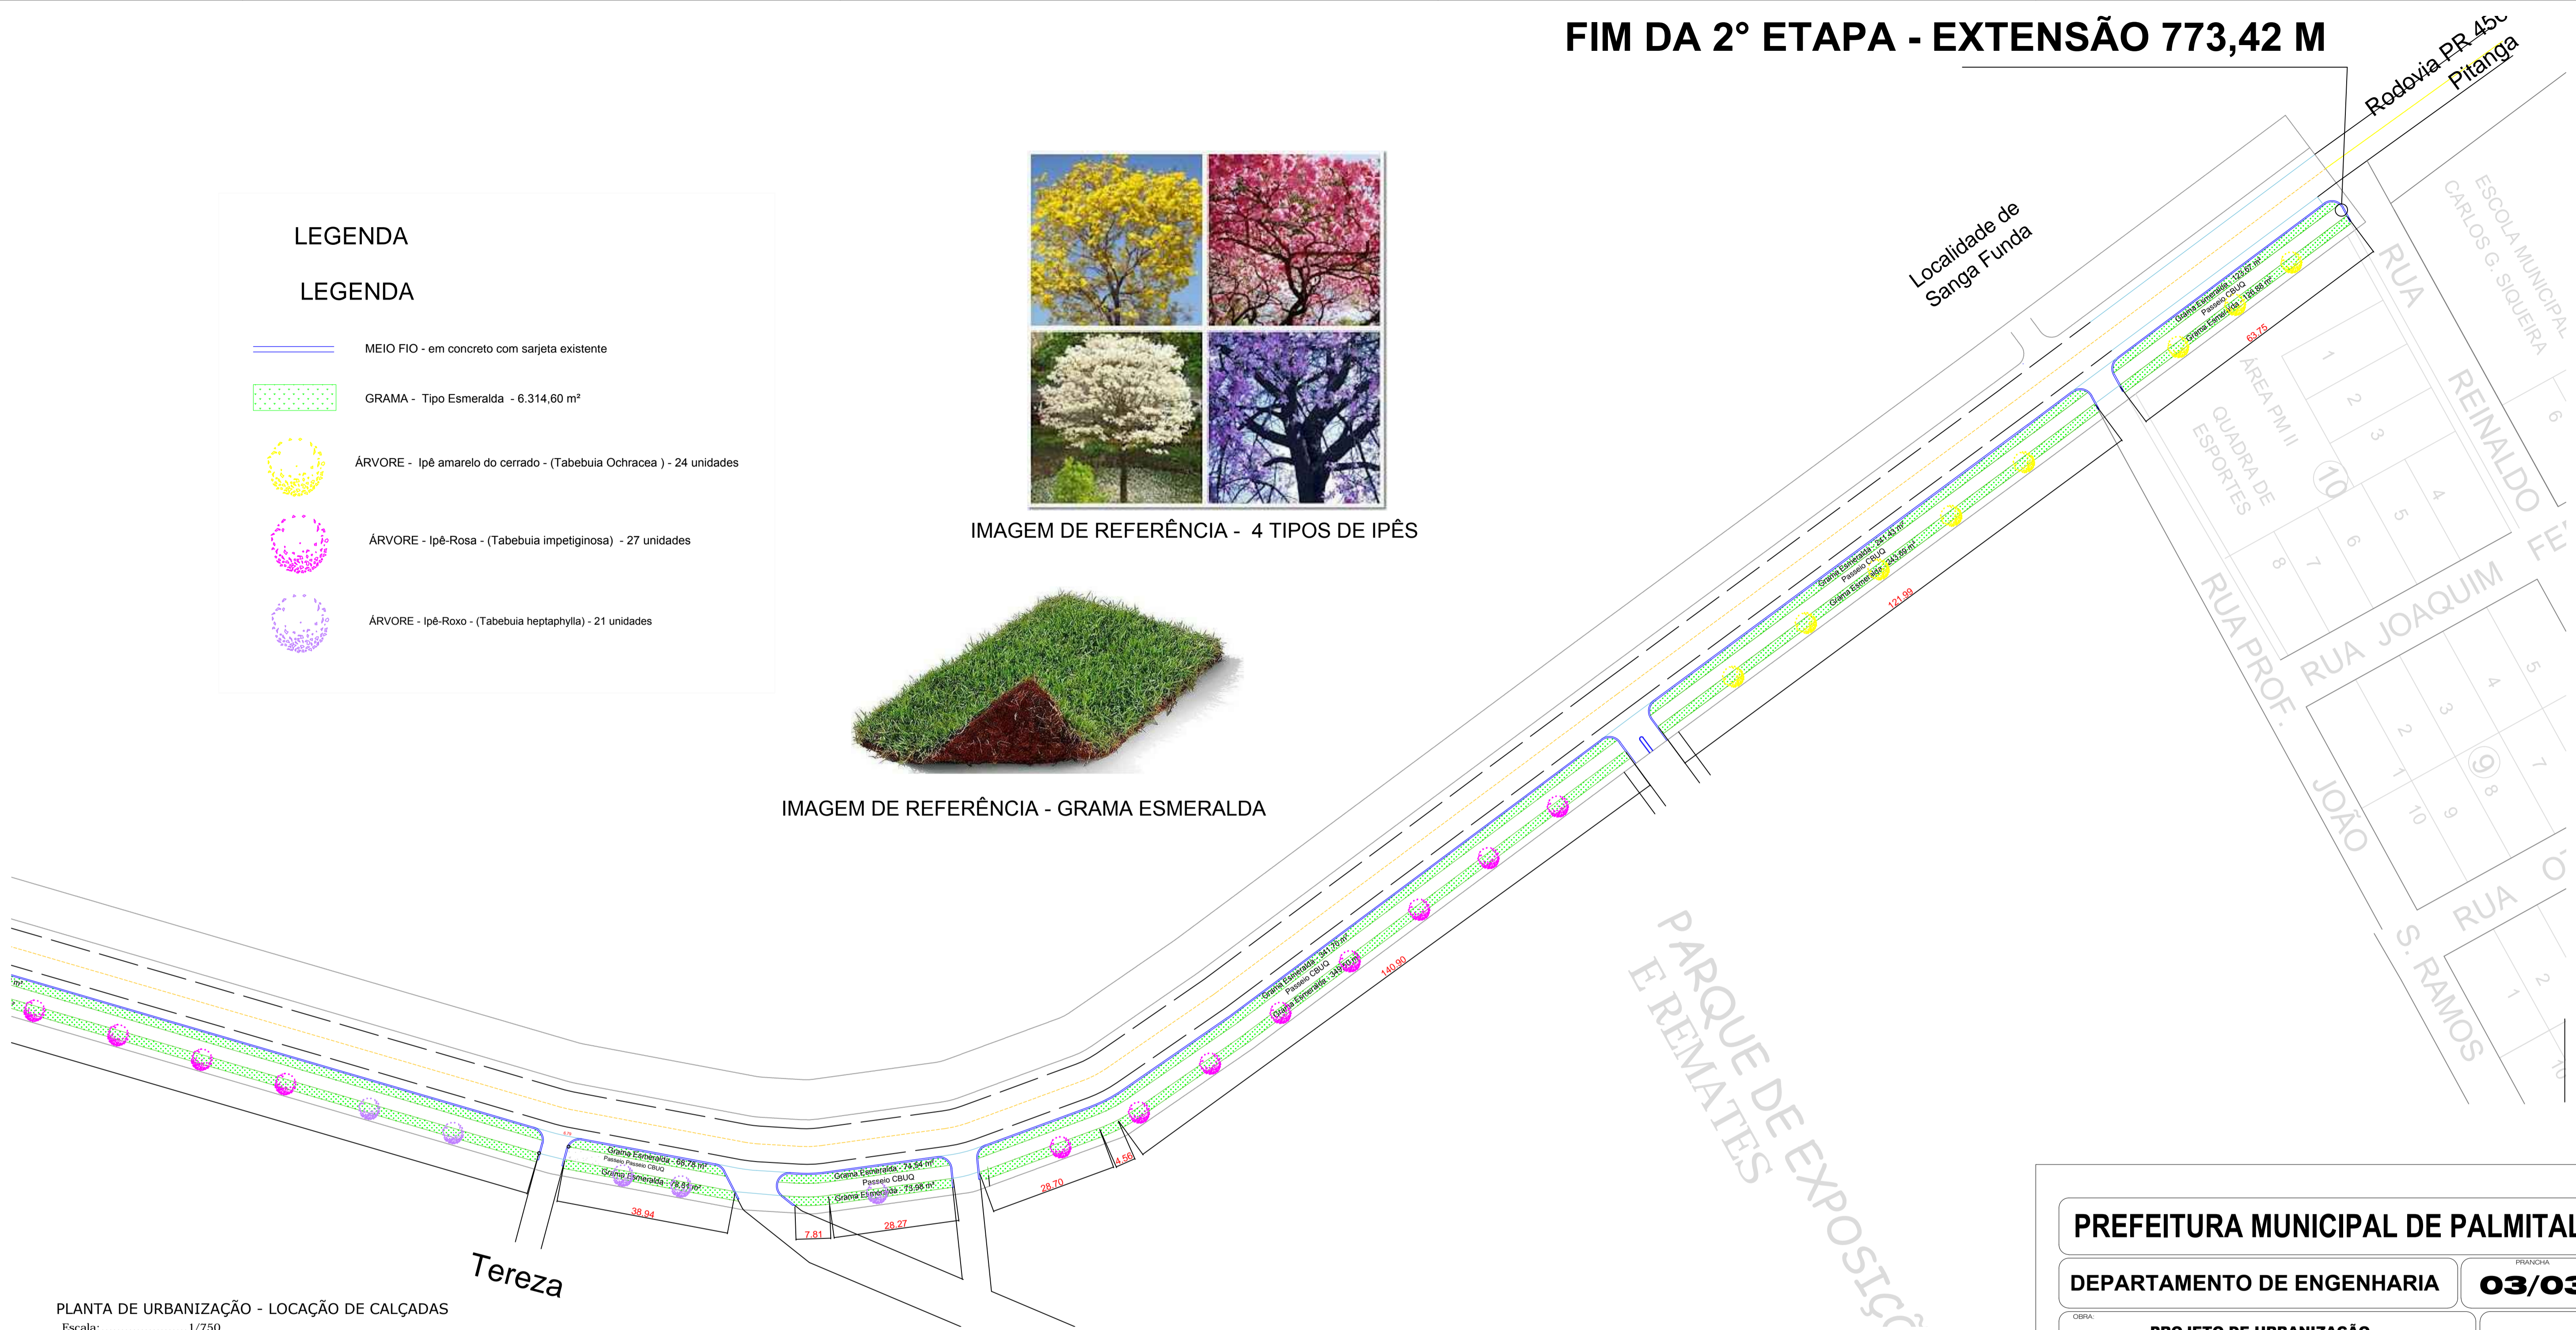
-  MEIO FIO - em concreto com sarjeta existente
-  GRAMA - Tipo Esmeralda - 6.314,60 m²
-  ÁRVORE - Ipê amarelo do cerrado - (Tabebuia Ochracea) - 24 unidades
-  ÁRVORE - Ipê-Rosa - (Tabebuia impetiginosa) - 27 unidades
-  ÁRVORE - Ipê-Roxo - (Tabebuia heptaphylla) - 21 unidades




IMAGEM DE REFERÊNCIA - 4 TIPOS DE IPÊS



IMAGEM DE REFERÊNCIA - GRAMA ESMERALDA




PLANTA DE URBANIZAÇÃO - LOCAÇÃO DE CALÇADAS  
Escala:.....1/750

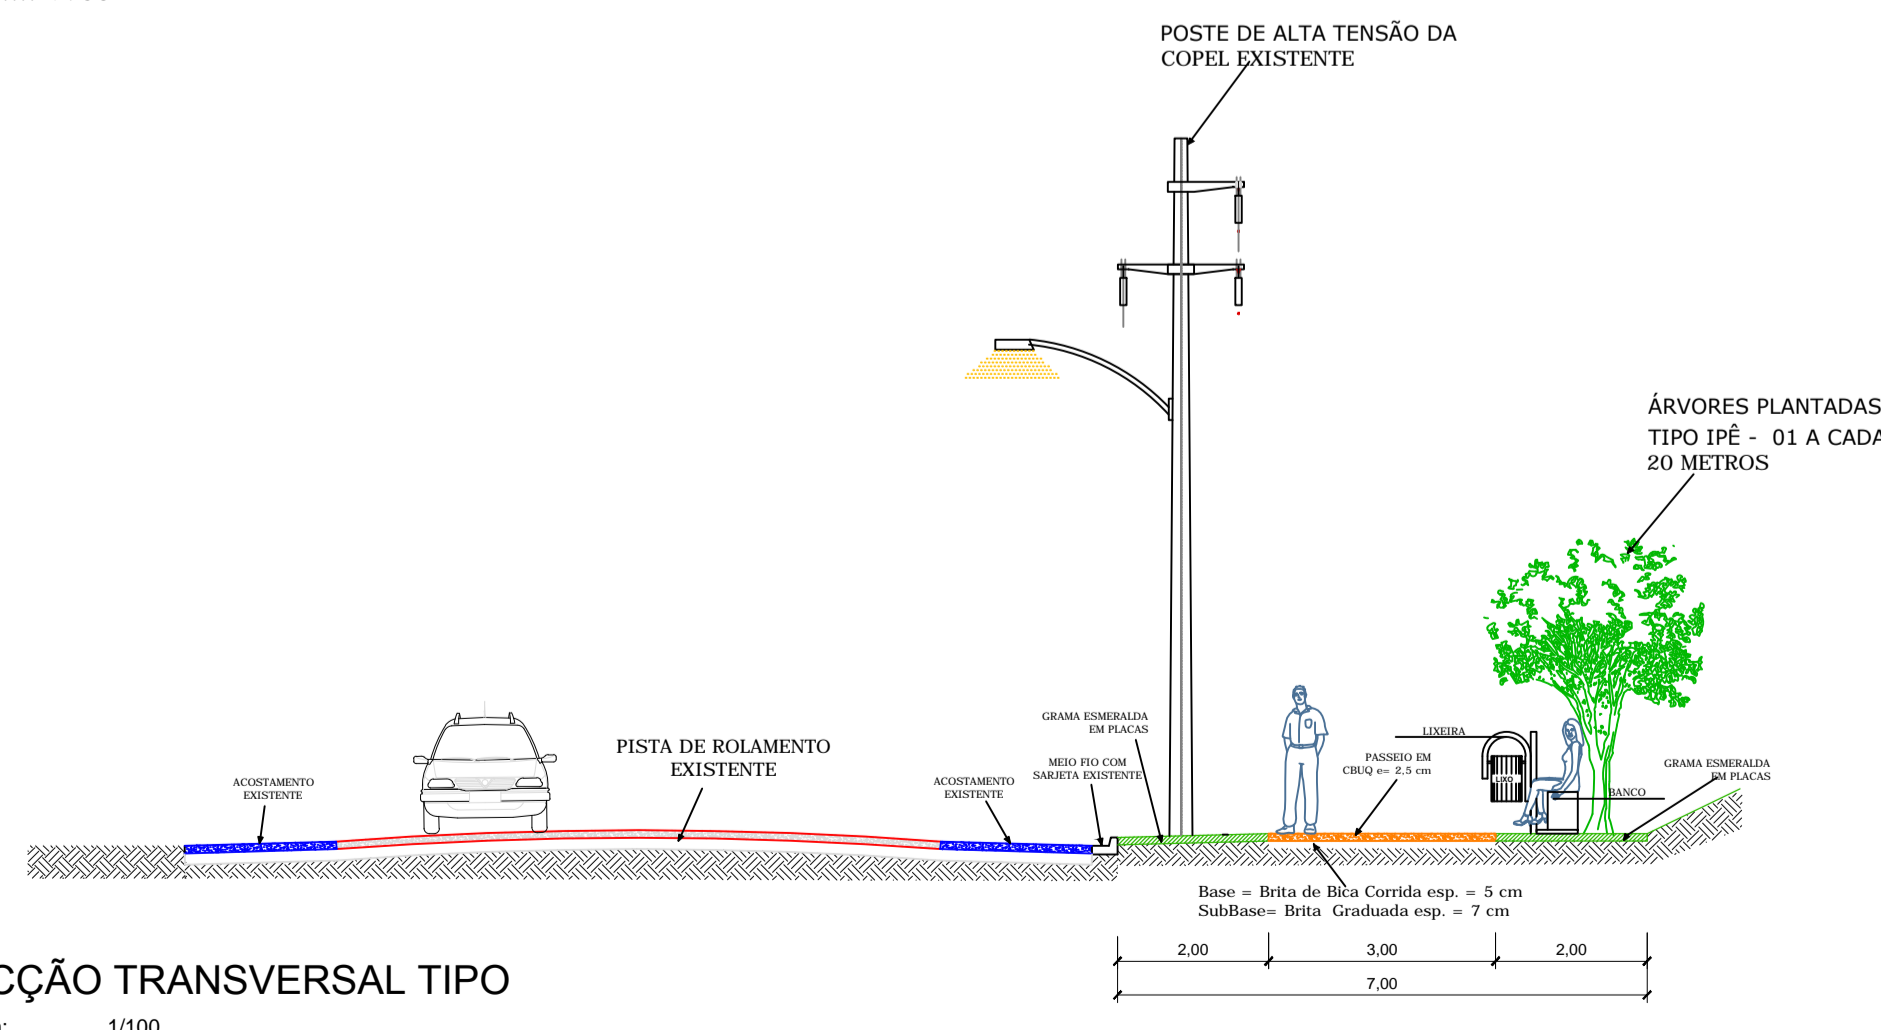

SECÇÃO TRANSVERSAL TIPO  
Escala:.....1/100

## ARTICULAÇÃO DE PRANCHAS

PRANCHA 01 PRANCHA 02 PRANCHA 03

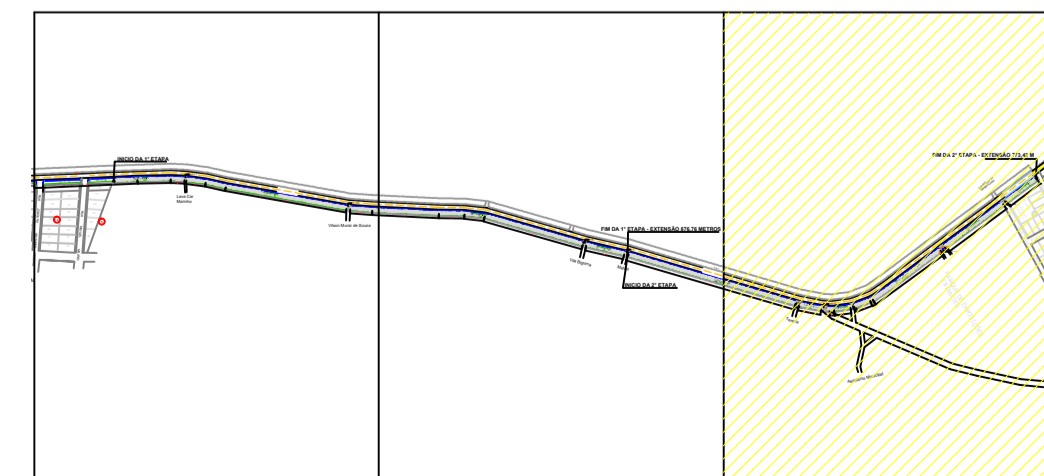

## PREFEITURA MUNICIPAL DE PALMITAL

DEPARTAMENTO DE ENGENHARIA PRANCHA **03/03**

OBRA: **- PROJETO DE URBANIZAÇÃO - INFRA-ESTRUTURA URBANA**

ENDEREÇO DA OBRA: **AVENIDA DAS PALMEIRAS**

CONTEÚDO: **PROJETO DE URBANIZAÇÃO (Paisagismo)**

PROPRIETÁRIO: **Prefeito Valdenei de Souza**  
Prefeitura Municipal de Palmital  
CNPJ: 75.680.025/0001-82

RESPONSÁVEL TÉCNICO PELO PROJETO: **Eduardo Orestes Tomen**  
Engenheiro Civil - CREA-PR-80402/D

LOCALIZAÇÃO DO TERRENO: \_\_\_\_\_

AUTENTICAÇÕES: \_\_\_\_\_

DESENHO: **Darian** ESCALA: **Indicada** Palmital, 09 de Outubro de 2017.