


PLANTA DA INTERVENÇÃO E REMOÇÕES
Escala:.....1:500

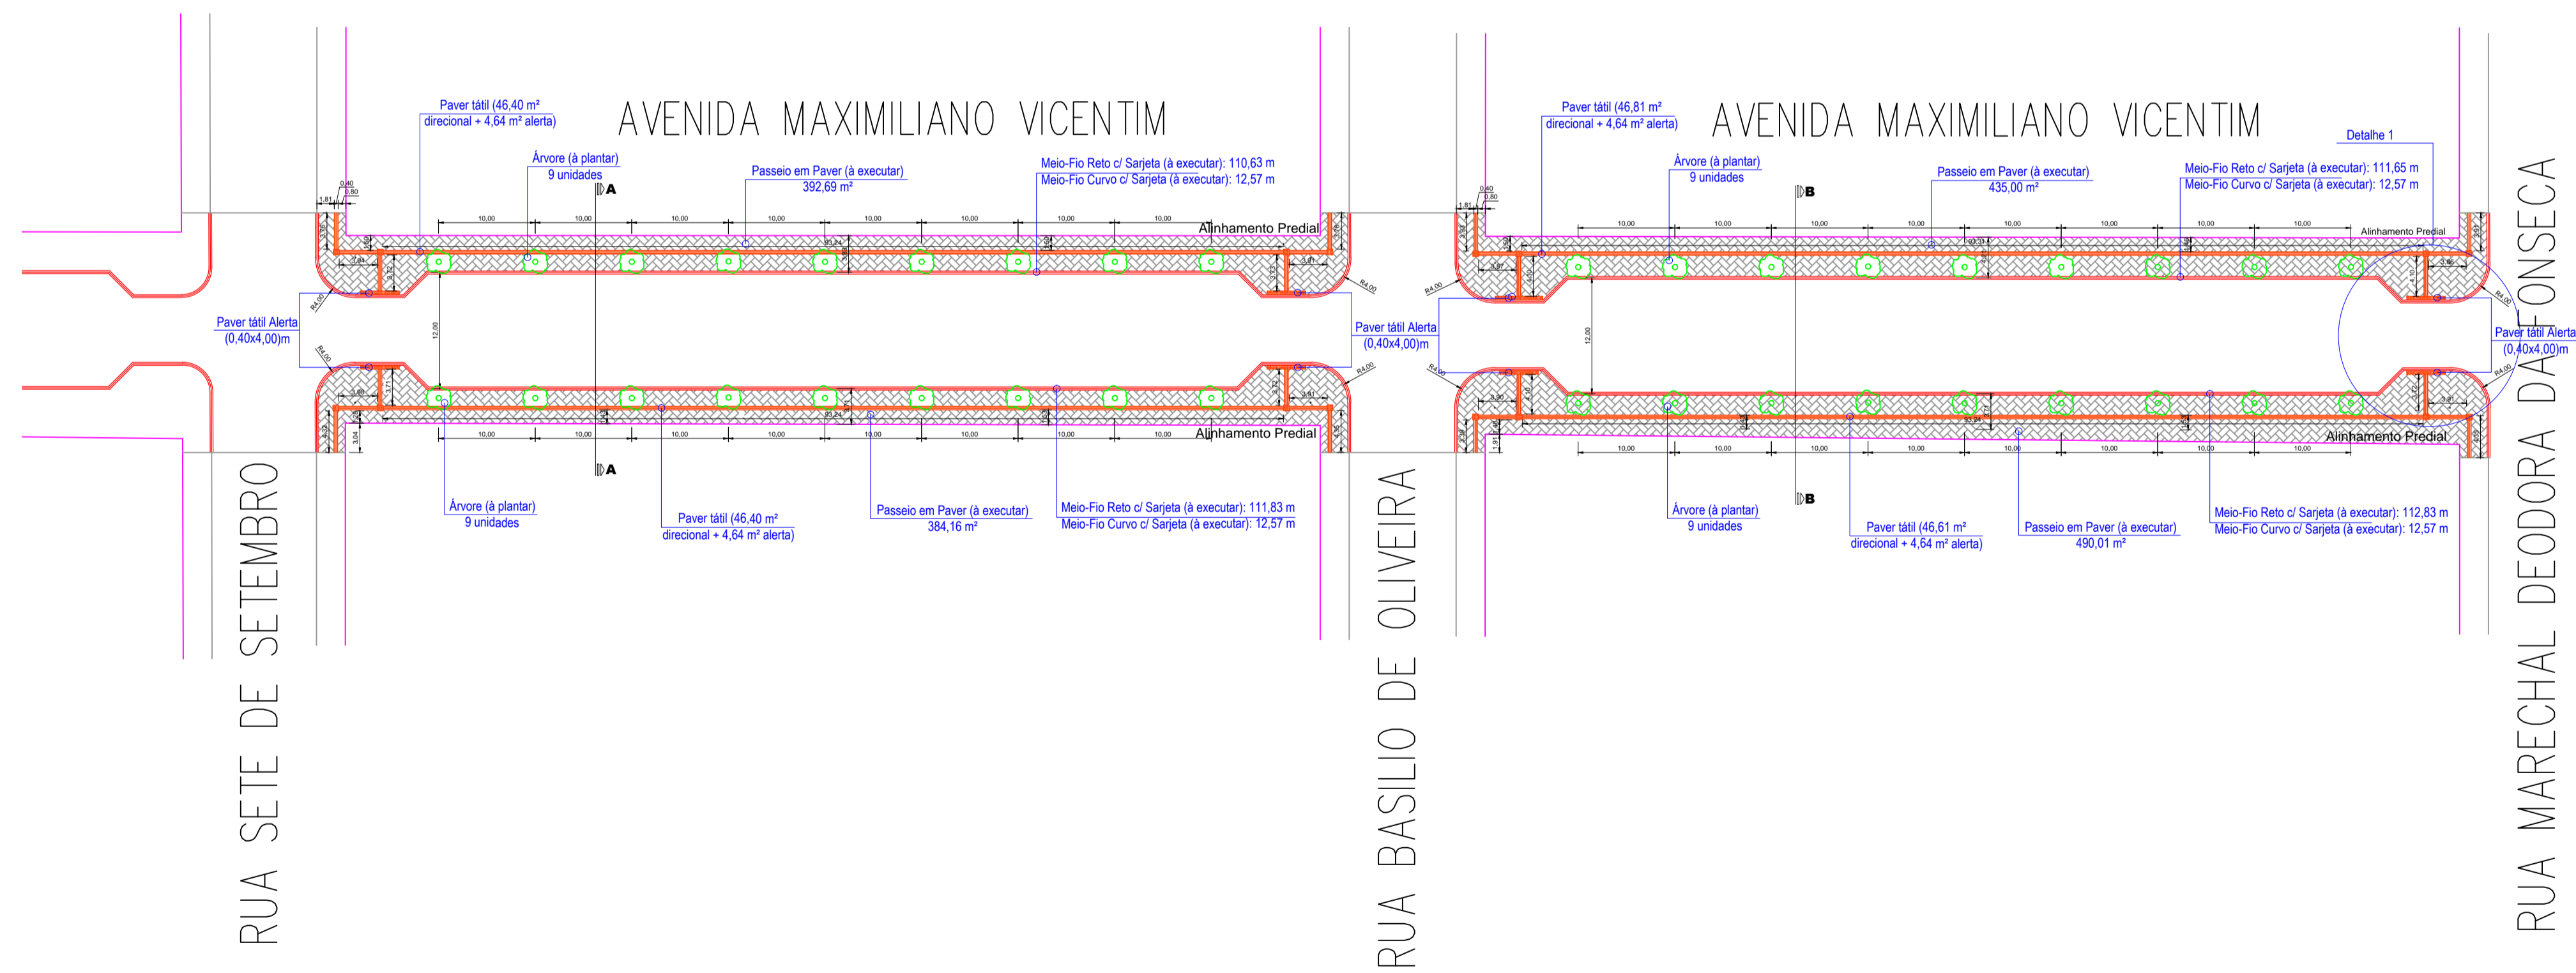

PLANTA DOS EQUIPAMENTOS URBANOS
Escala:.....1:500

PREFEITURA MUNICIPAL DE PALMITAL		
Departamento de Engenharia		
GESTÃO 2017 / 2020		
OBRA:	DESENHO:	DATA:
REVITALIZAÇÃO DA AV. MAXIMILIANO VICENTIM	SIMONE DE ANDRADE	06/02/2017
PROJ. GEOMÉTRICO DA SUBSTITUIÇÃO E AMPLIAÇÃO DE PASSESIOS	ARQUIVO:	ESTATÍSTICAS:
REFERÊNCIA:		
• PLANTA DA INTERVENÇÃO E REMOÇÕES		
• PLANTA DOS EQUIPAMENTOS URBANOS		
RESP. TÉCNICO:	PROPONENTE:	ESCALA:
EDUARDO ORESTES TOMEN	VALDENEI DE SOUZA	INDICADA
Engenheiro Civil - CREA: PR-60402/D	Prefeito Municipal	FOLHA:
		02/03