


Rua Enedina de Oliveira

Rua Marechal Floriano Peixoto

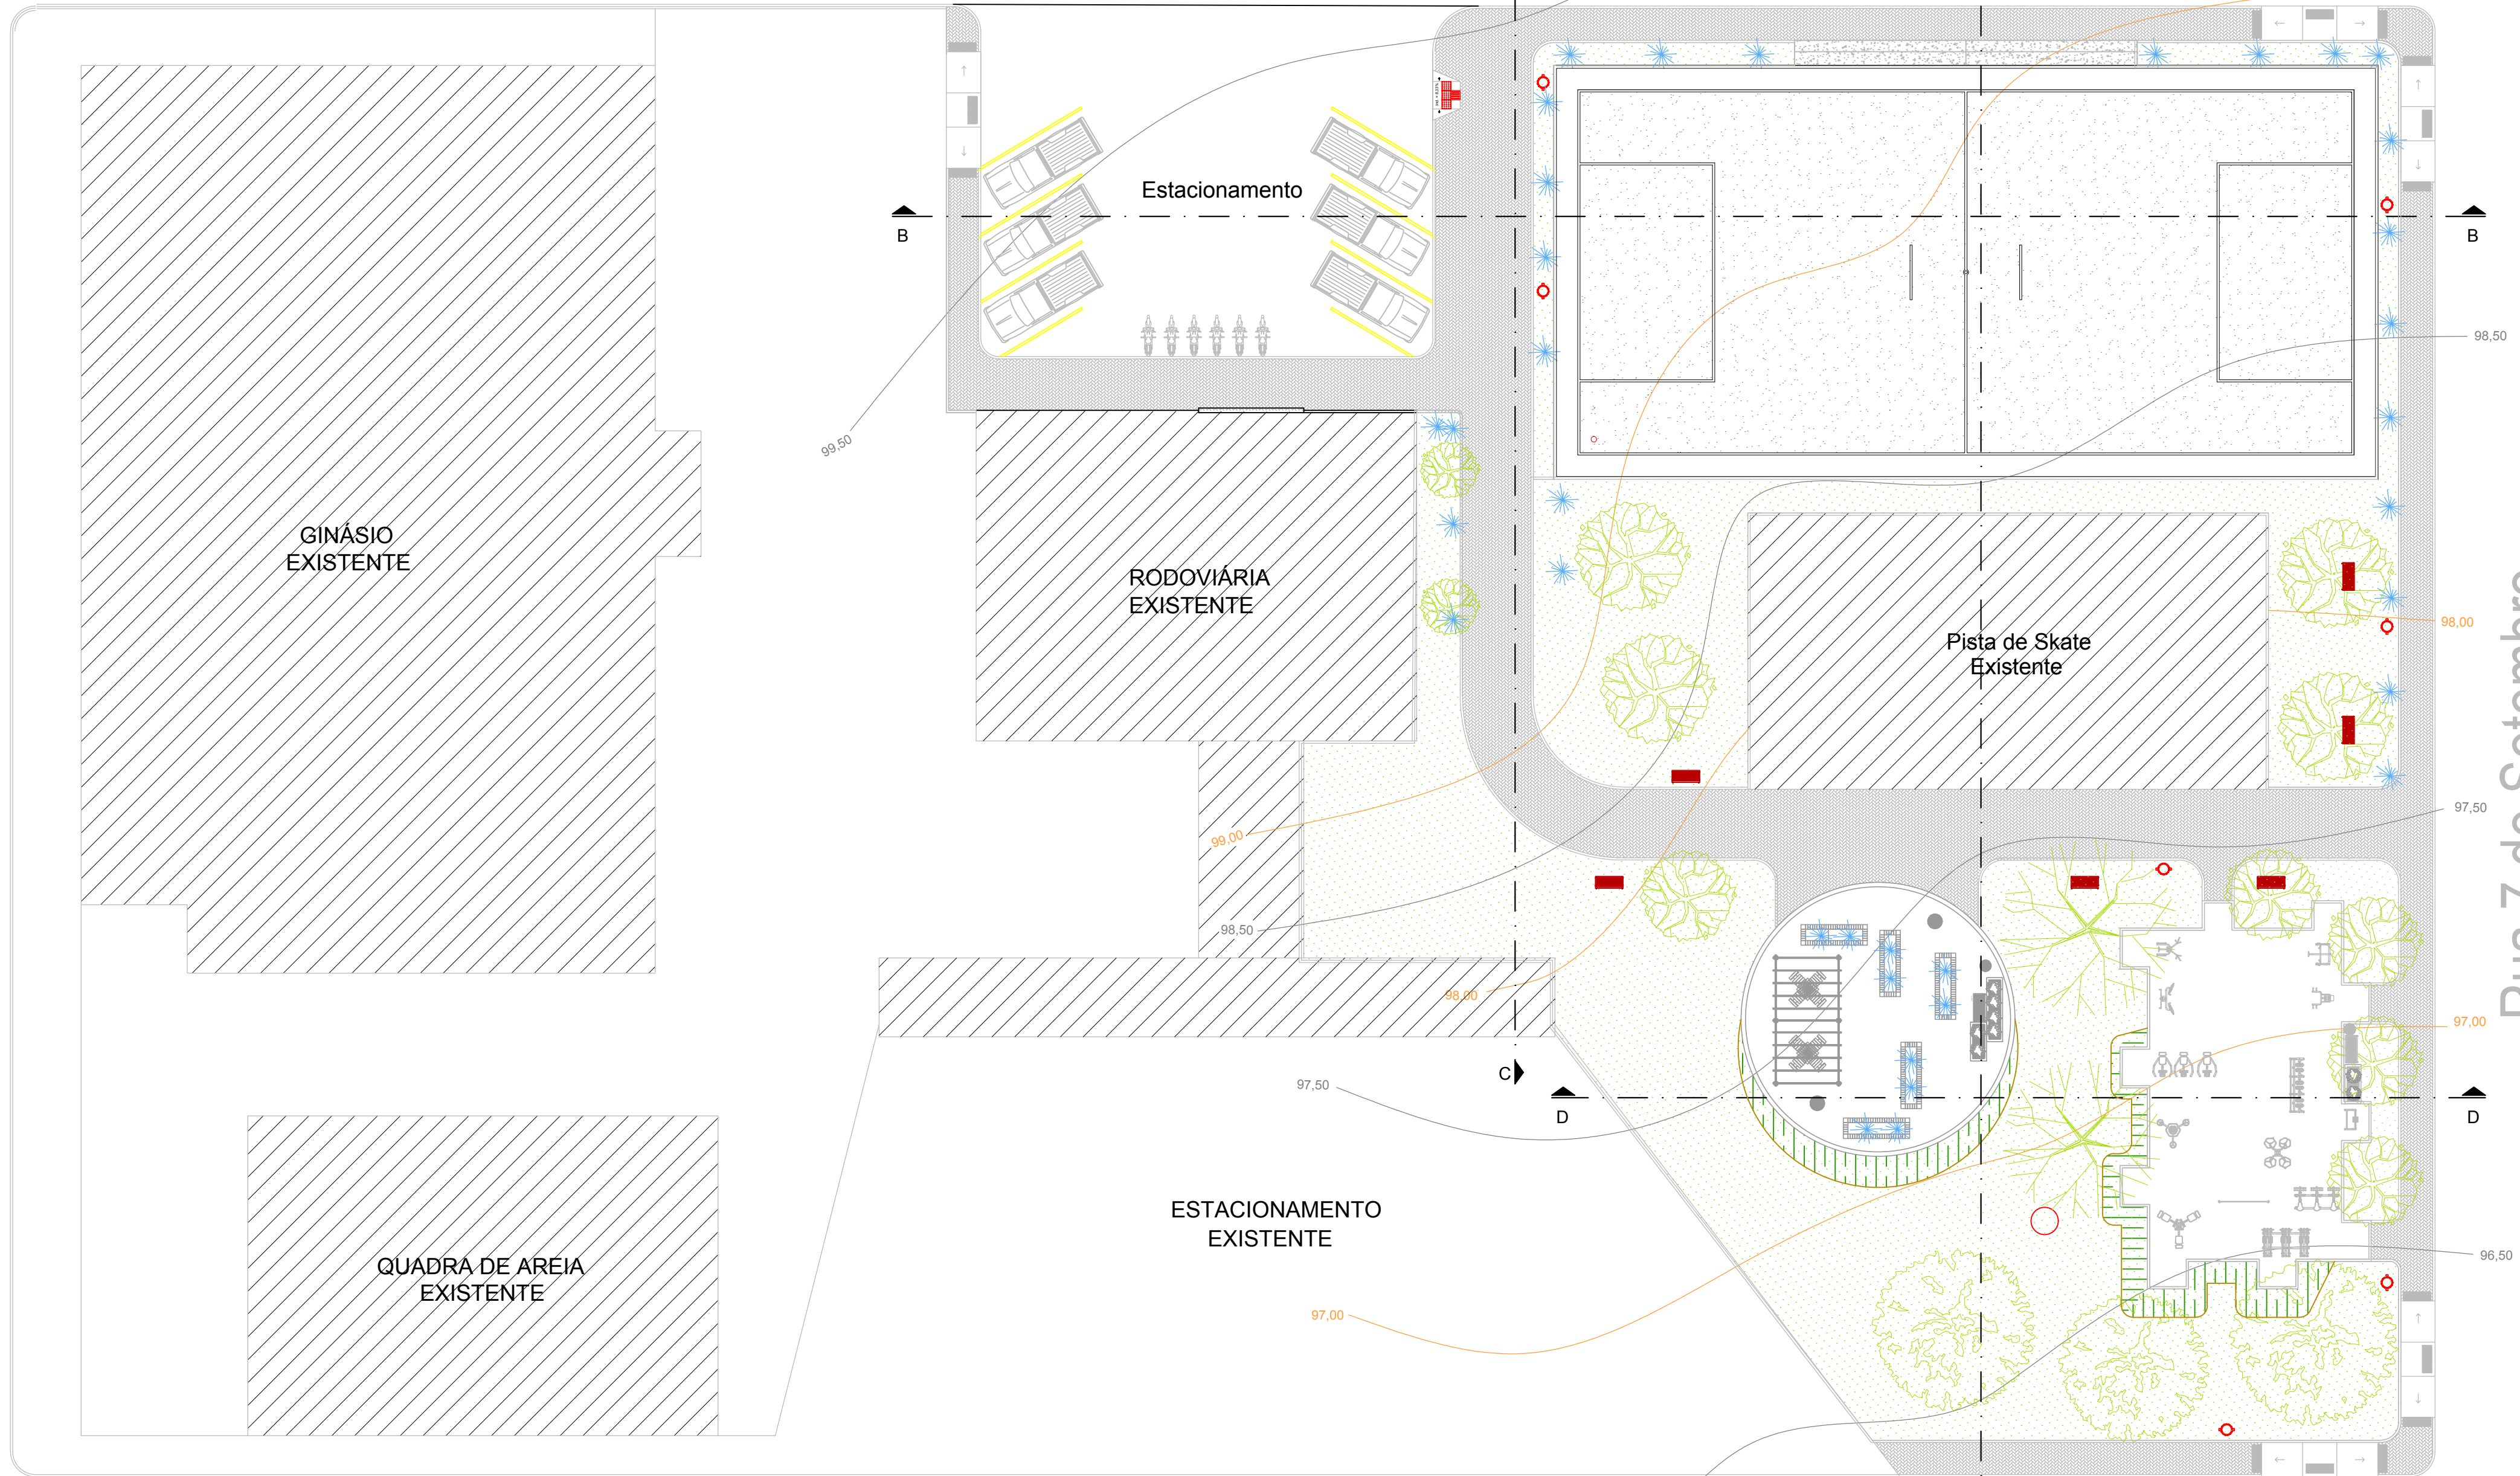

Rua Ostílio Nunes de Oliveira

Rua 7 de Setembro



Perpectiva 1  
Sem Escala



Perpectiva 2  
Sem Escala

Planta de Locação  
Escala 1:200

**PREFEITURA MUNICIPAL DE PALMITAL**

DEPARTAMENTO DE ENGENHARIA **01/04**

PROJETO DE URBANIZAÇÃO - MEU CAMPINHO

Rua Enedina de Oliveira, esquina com a Rua 7 de Setembro, Loteamento Luiz Carollo, Palmital-Pr

Planta de locação, Cortes, Perspectivas

PROPRIETÁRIO:  <b>Prefeito Valdenei de Souza</b> Prefeitura Municipal de Palmital CNPJ: 75.680.025/0001-82	RESPONSÁVEL TÉCNICO PELO PROJETO:  <b>Eduardo Orestes Tomen</b> Engenheiro Civil - CREA-PR - 80402/D
--	---



DESENHO: Darlan      ESCALA: Indicada      Palmital, 04 de Janeiro de 2018.