





Detalhamento de contenção das árvores:

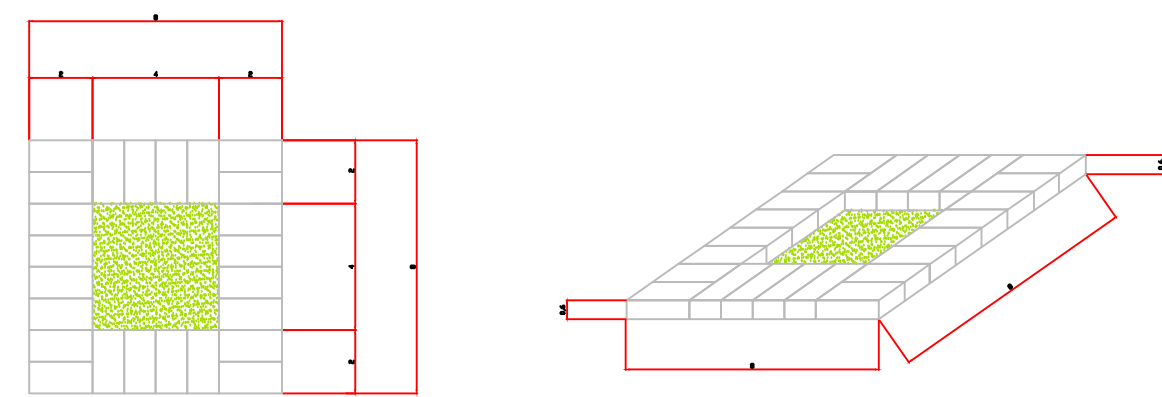

Planta:

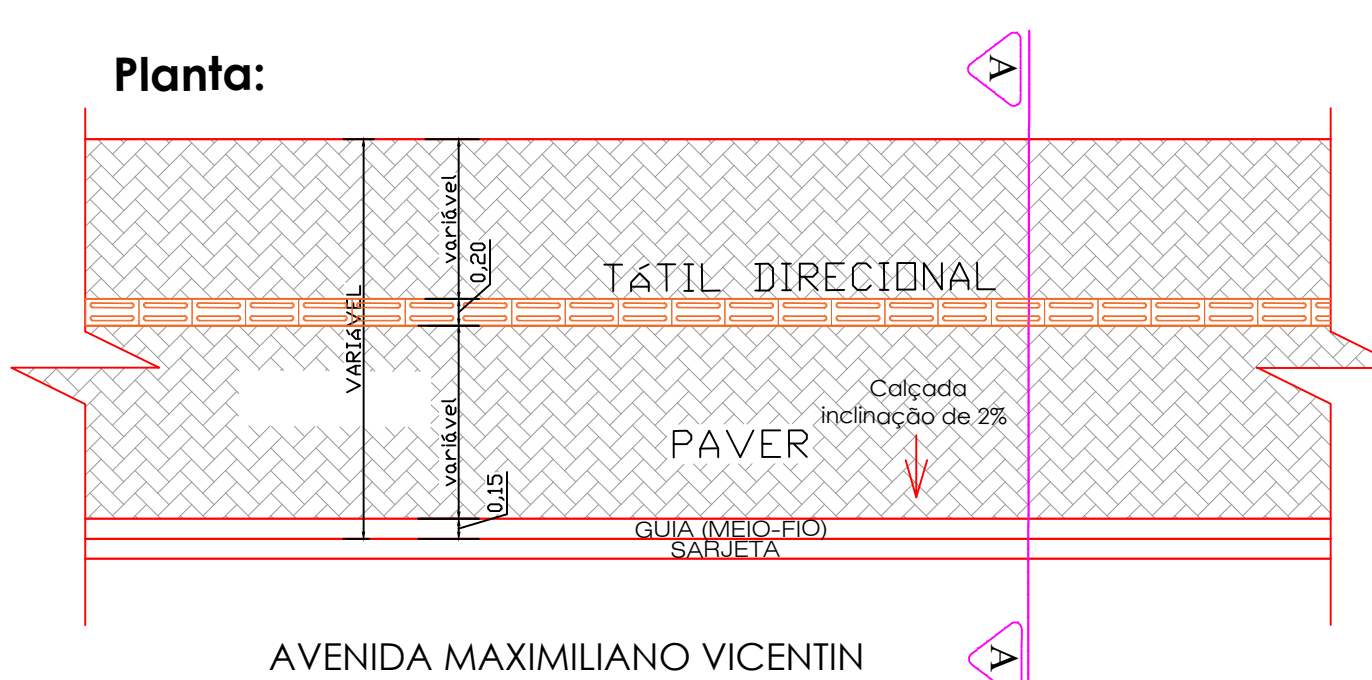

CORTE AA

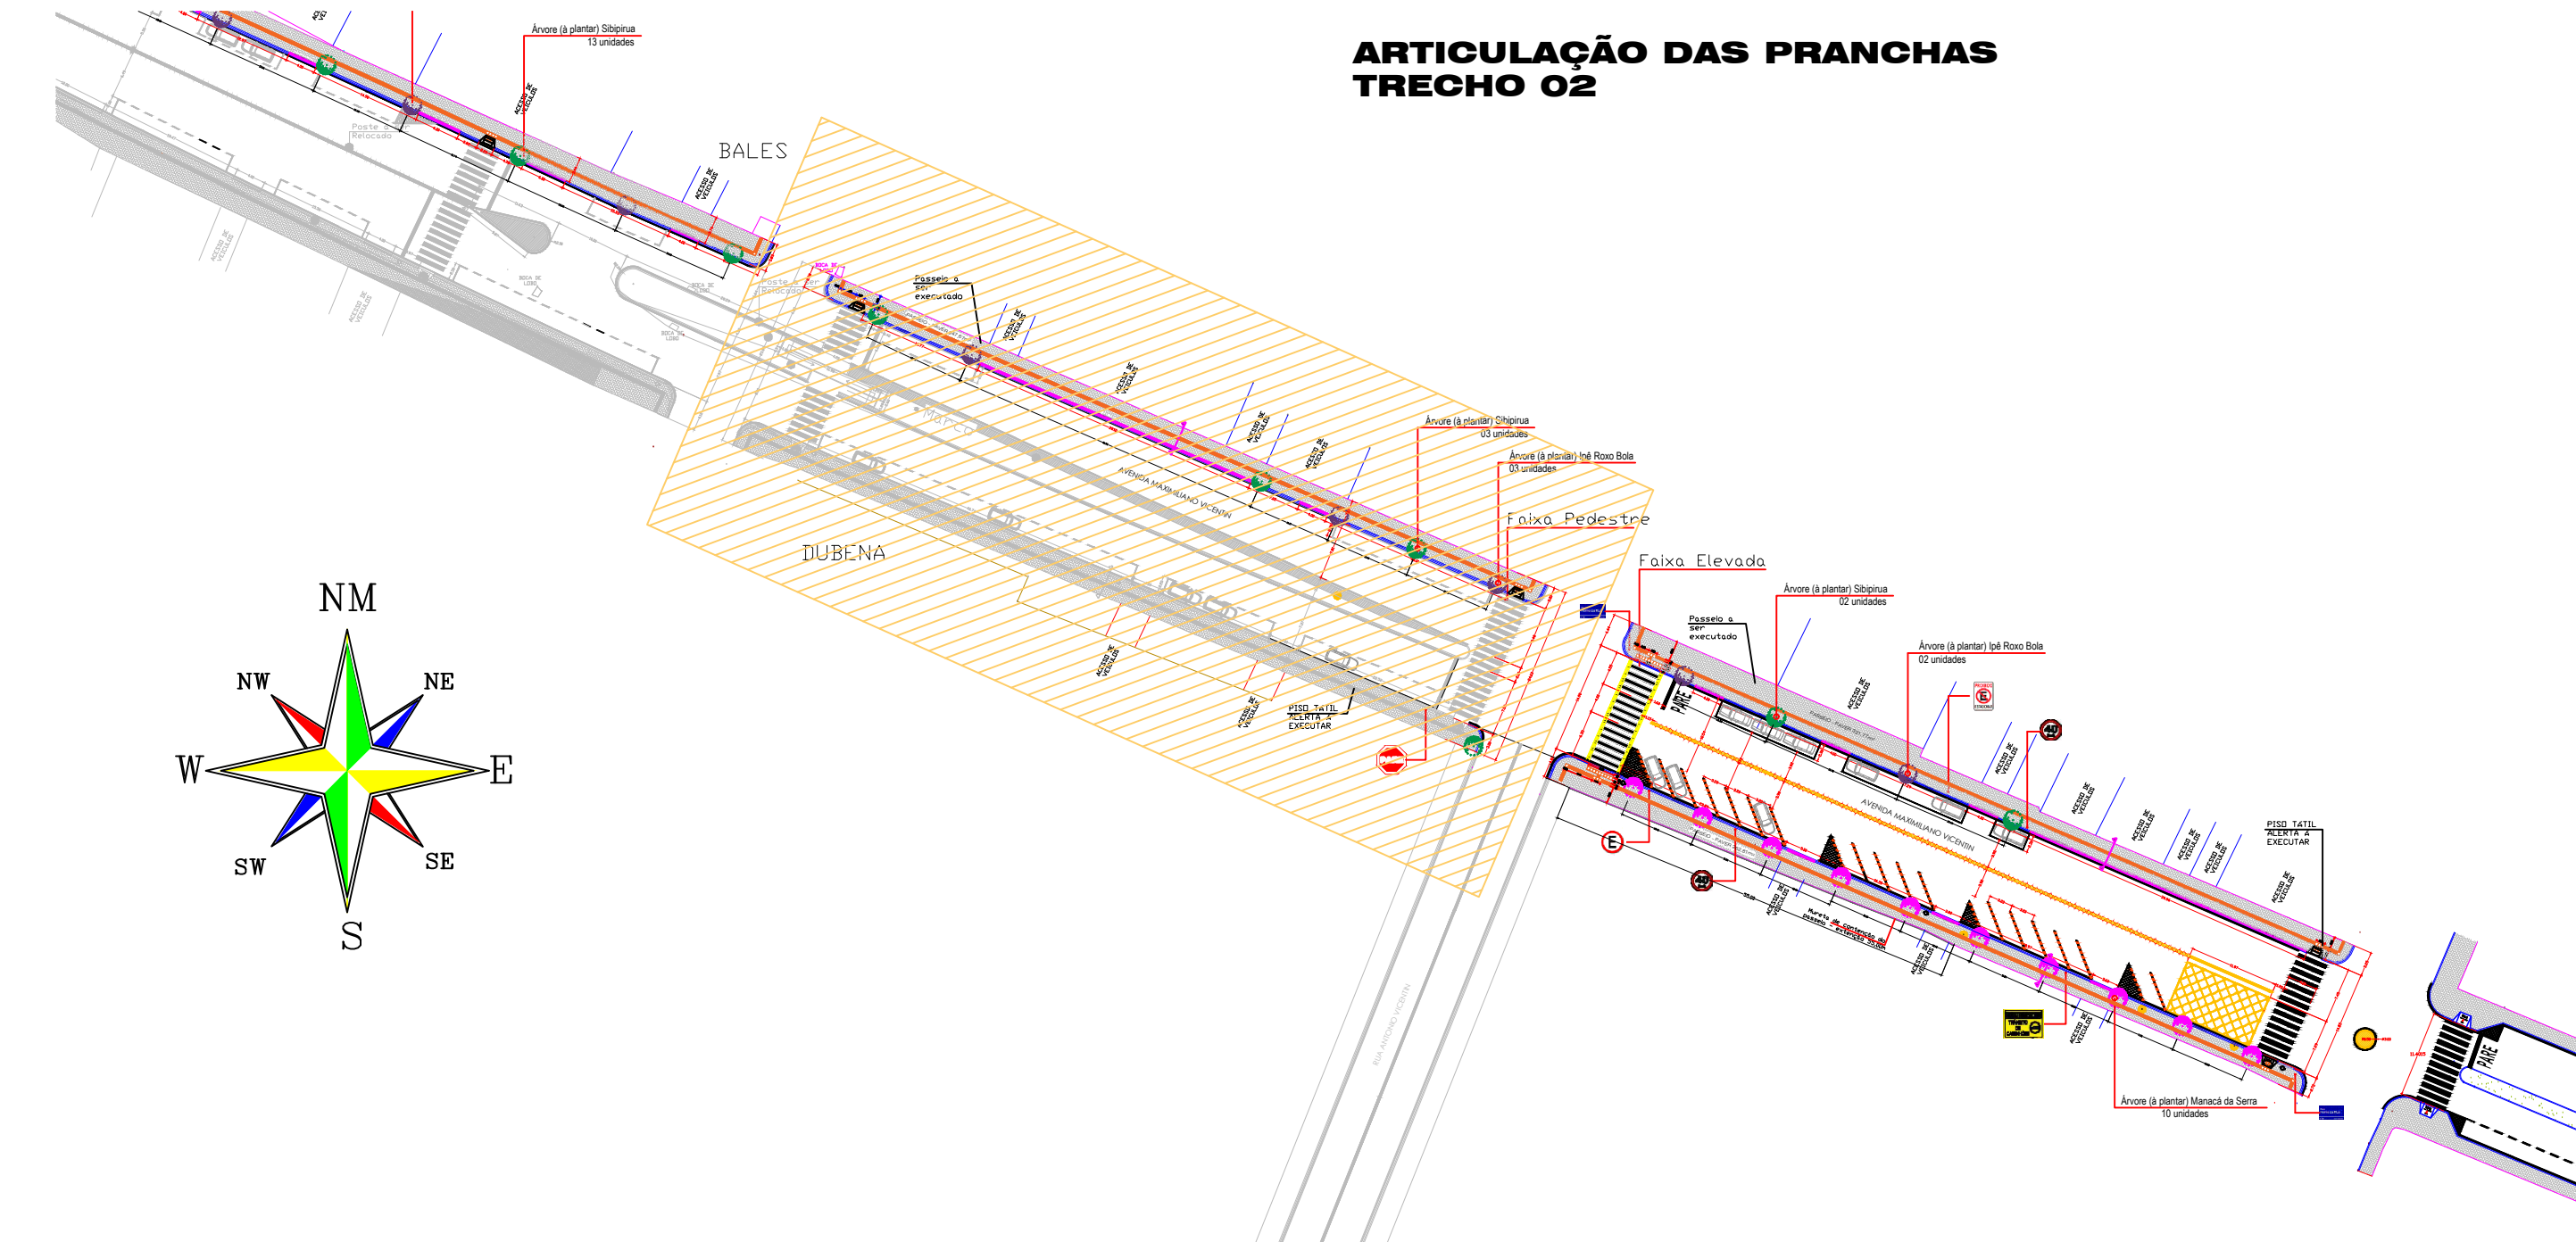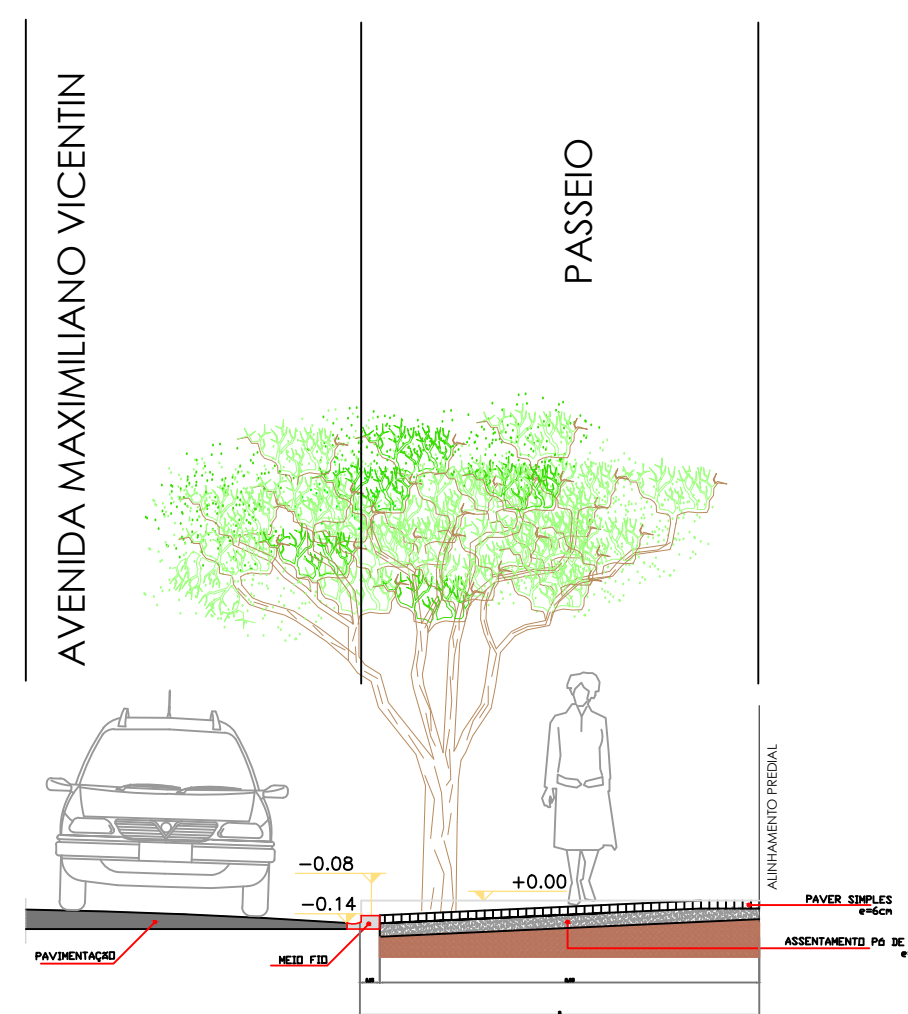

TRECHO 02

PASSEIO - PAVER 256,12m²

TOTAL DE PAVER 256,12m²


PISO TÁTIL DIRECIONAL 19,68m²
PISO TÁTIL ALERTA 2,56m²

LEGENDA:



- POSTE EXISTENTE A RELOCAR
- POSTE RELOCADO

LEGENDA	QUANT.
	PASSEIO PAVER ESP.6 CM 256,12 m ²
	RECAPE - Esp 3,00 cm -----
	MEIO FIO ALTO 60,11 m
	MEIO FIO BAIXO 43,10 m
	ÁRVORES A PLANTAR 10 und
	ALINHAMENTO PRED.

Planta:

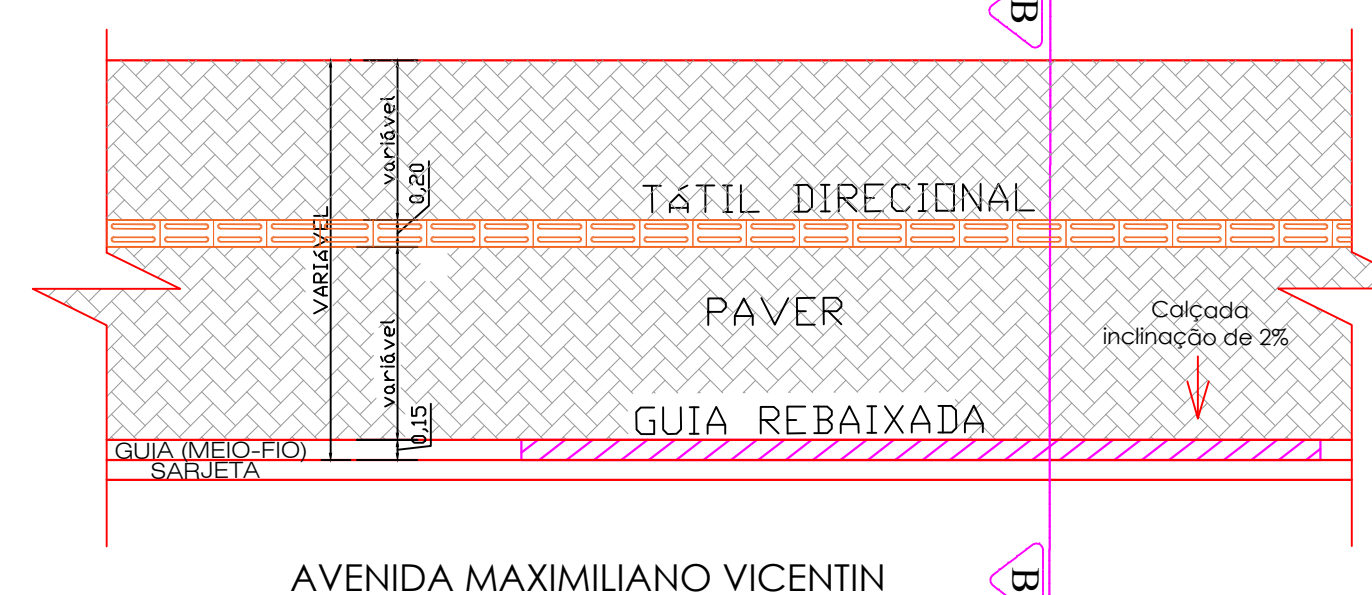

CORTE BB

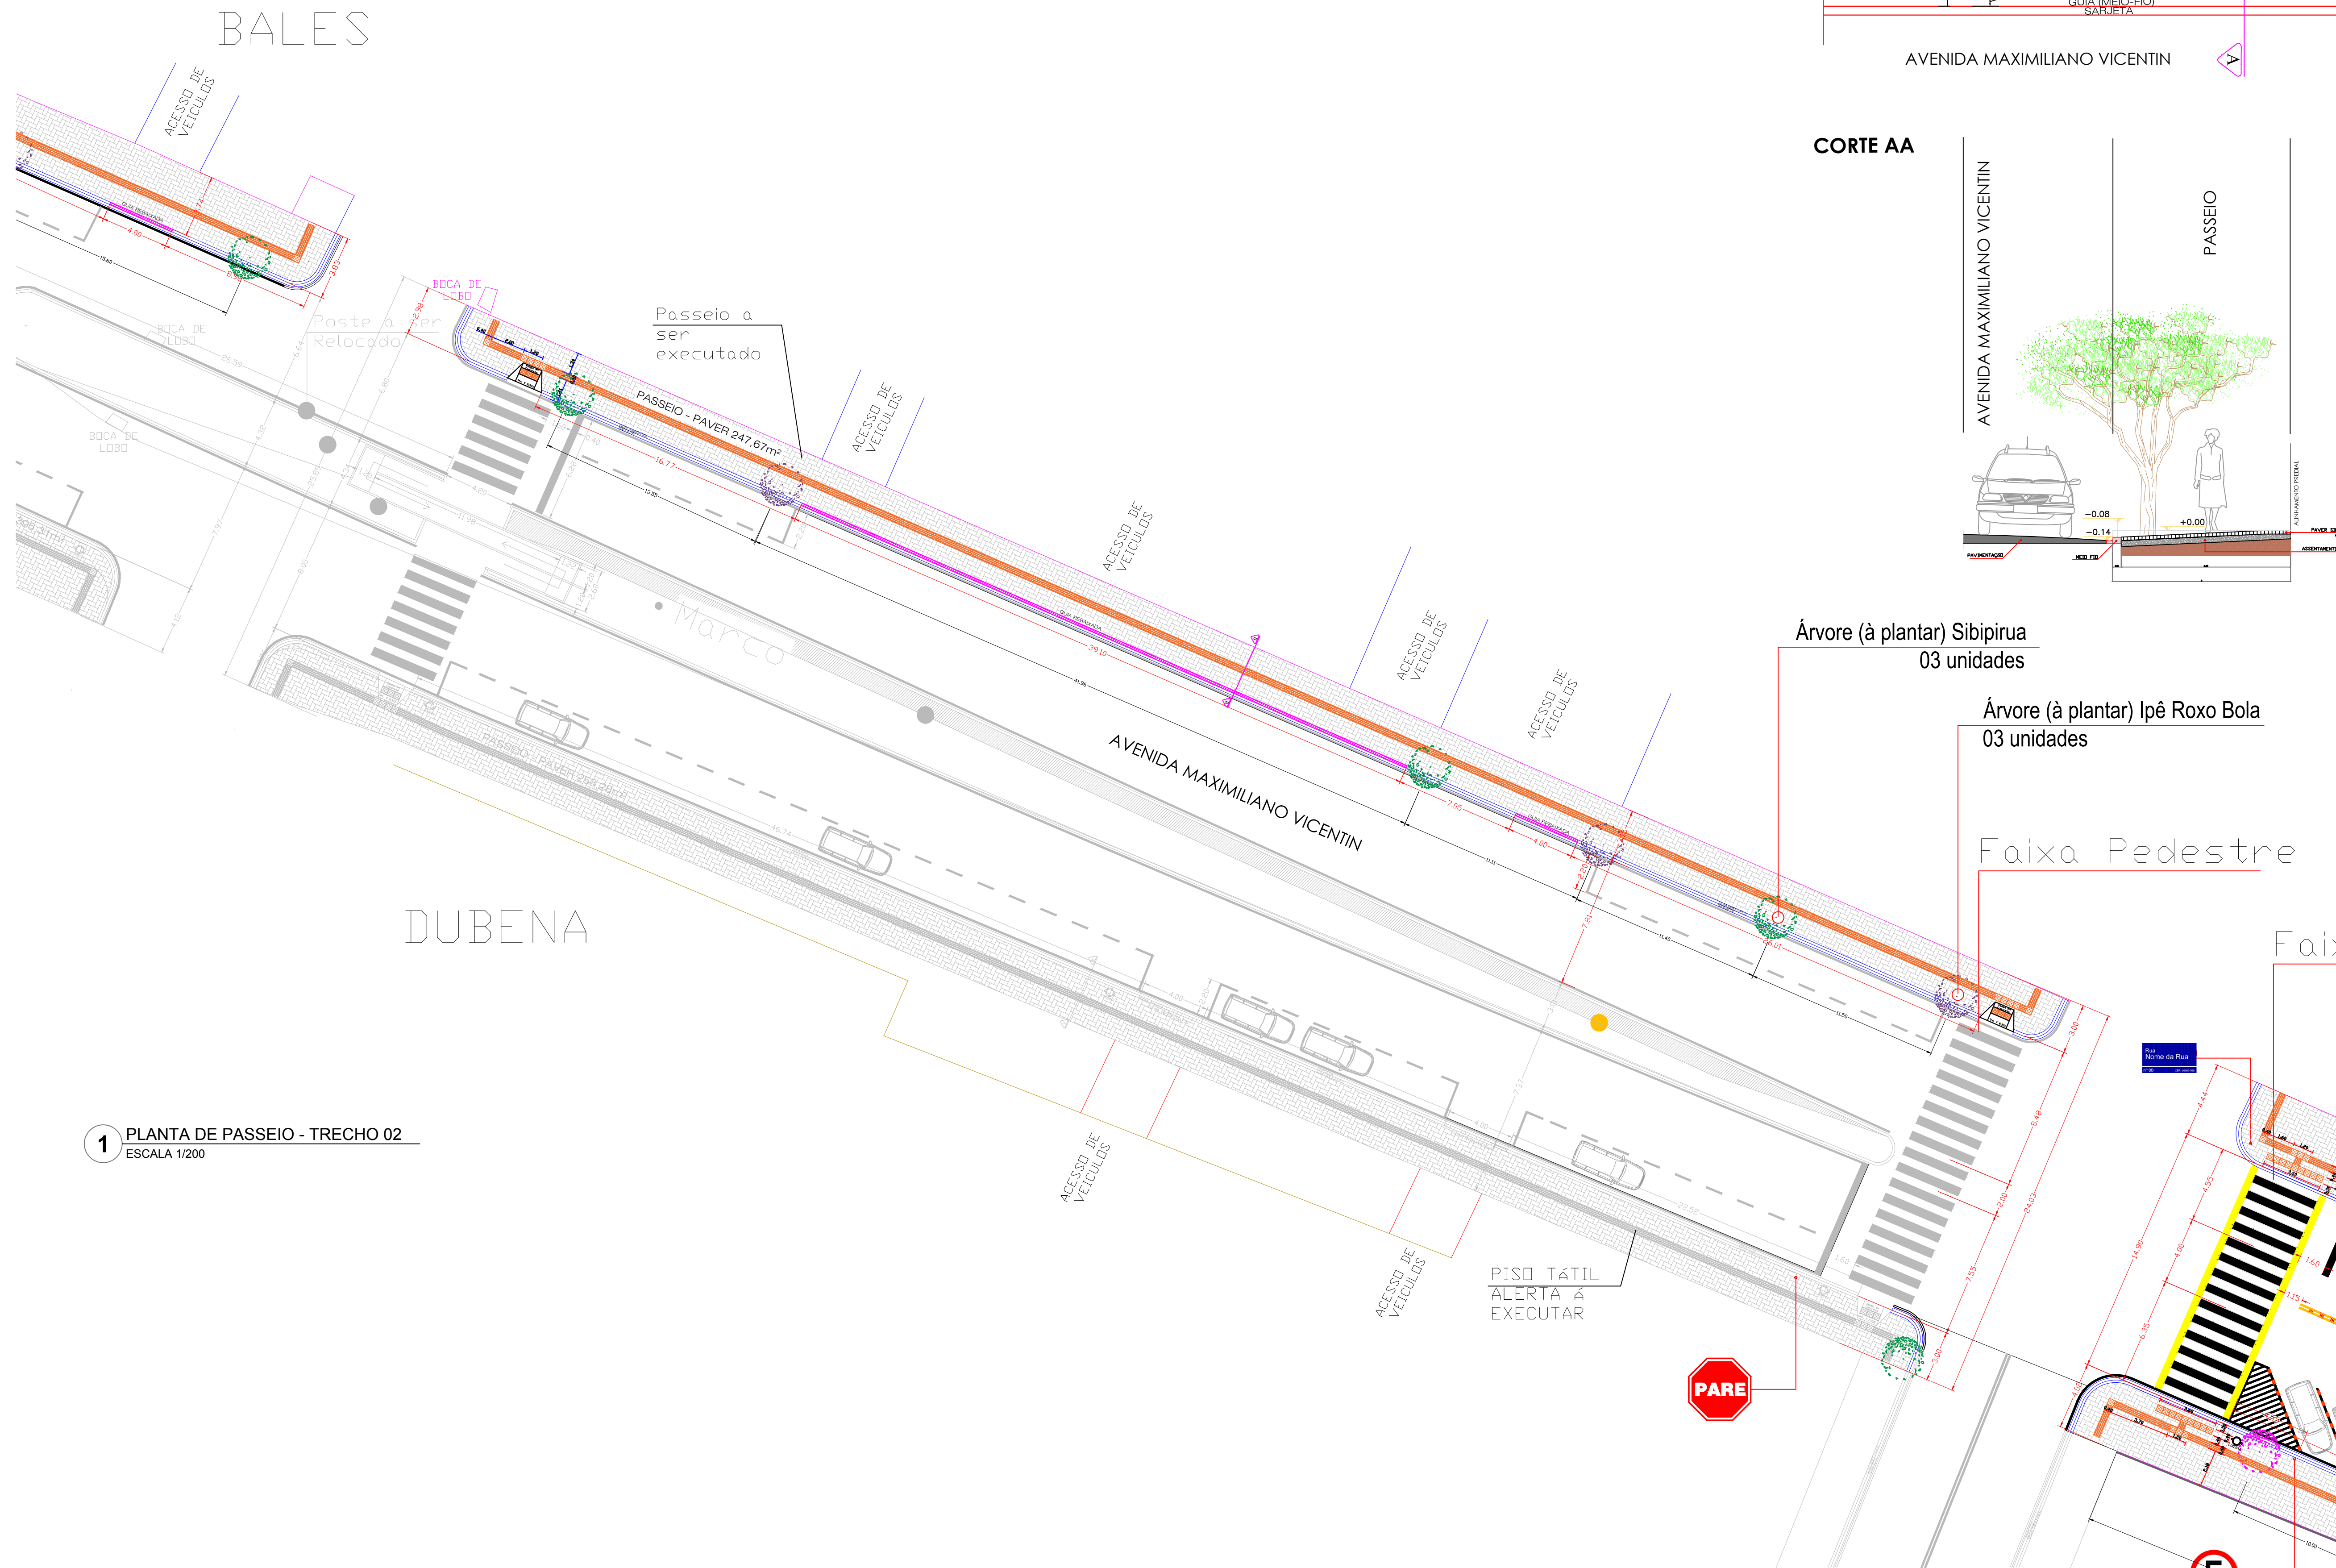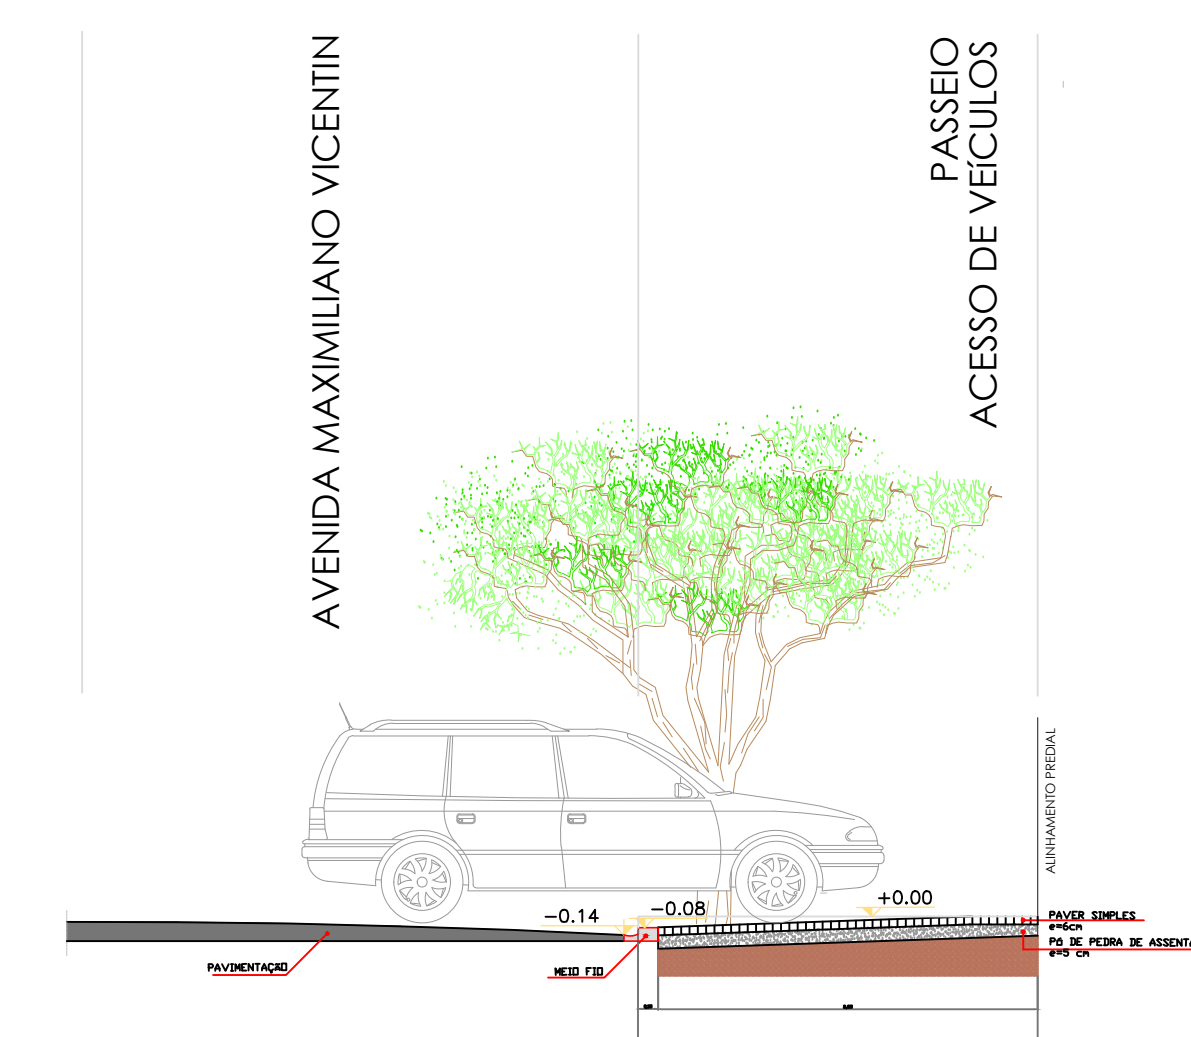

1 PLANTA DE PASSEIO - TRECHO 02
ESCALA 1/200

MUNICÍPIO DE PALMITAL

DEPARTAMENTO DE ENGENHARIA 02/07

PROJETO DE PAVIMENTAÇÃO ASFÁLTICA

AVENIDA MAXIMILIANO VICENTIM
(Trecho entre a Rua Imaculada Conceição e o Cemitério)

RECAPEAMENTO ASFÁLTICO EM CBUQ

TRECHO 5

VALDENEI DE SOUZA
Prefeito Municipal

ALEX CLEYTON ALMEIDA MOHANNA
Engenheiro Civil - CREA - PR 156234/D

arq. SIMONE DE ANDRADE

INDICADA

Palmital, 15 de Outubro de 2019.