





PAVIMENTAÇÃO EM CBUQ

RUA VITOR GRANDE - TRECHO NA VILA FELIZ

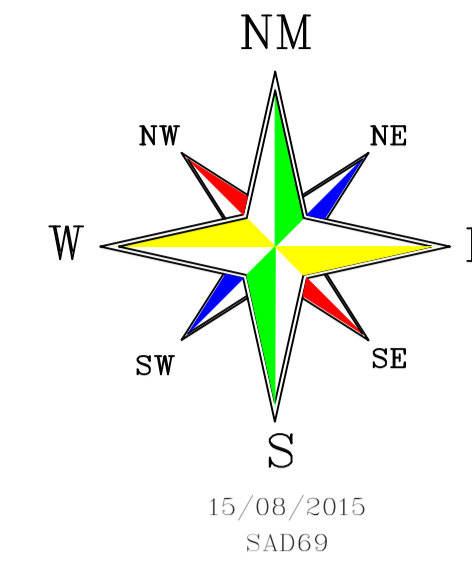

PLANTA DE IMPLANTAÇÃO DA PAVIMENTAÇÃO

Escala:.....1/500

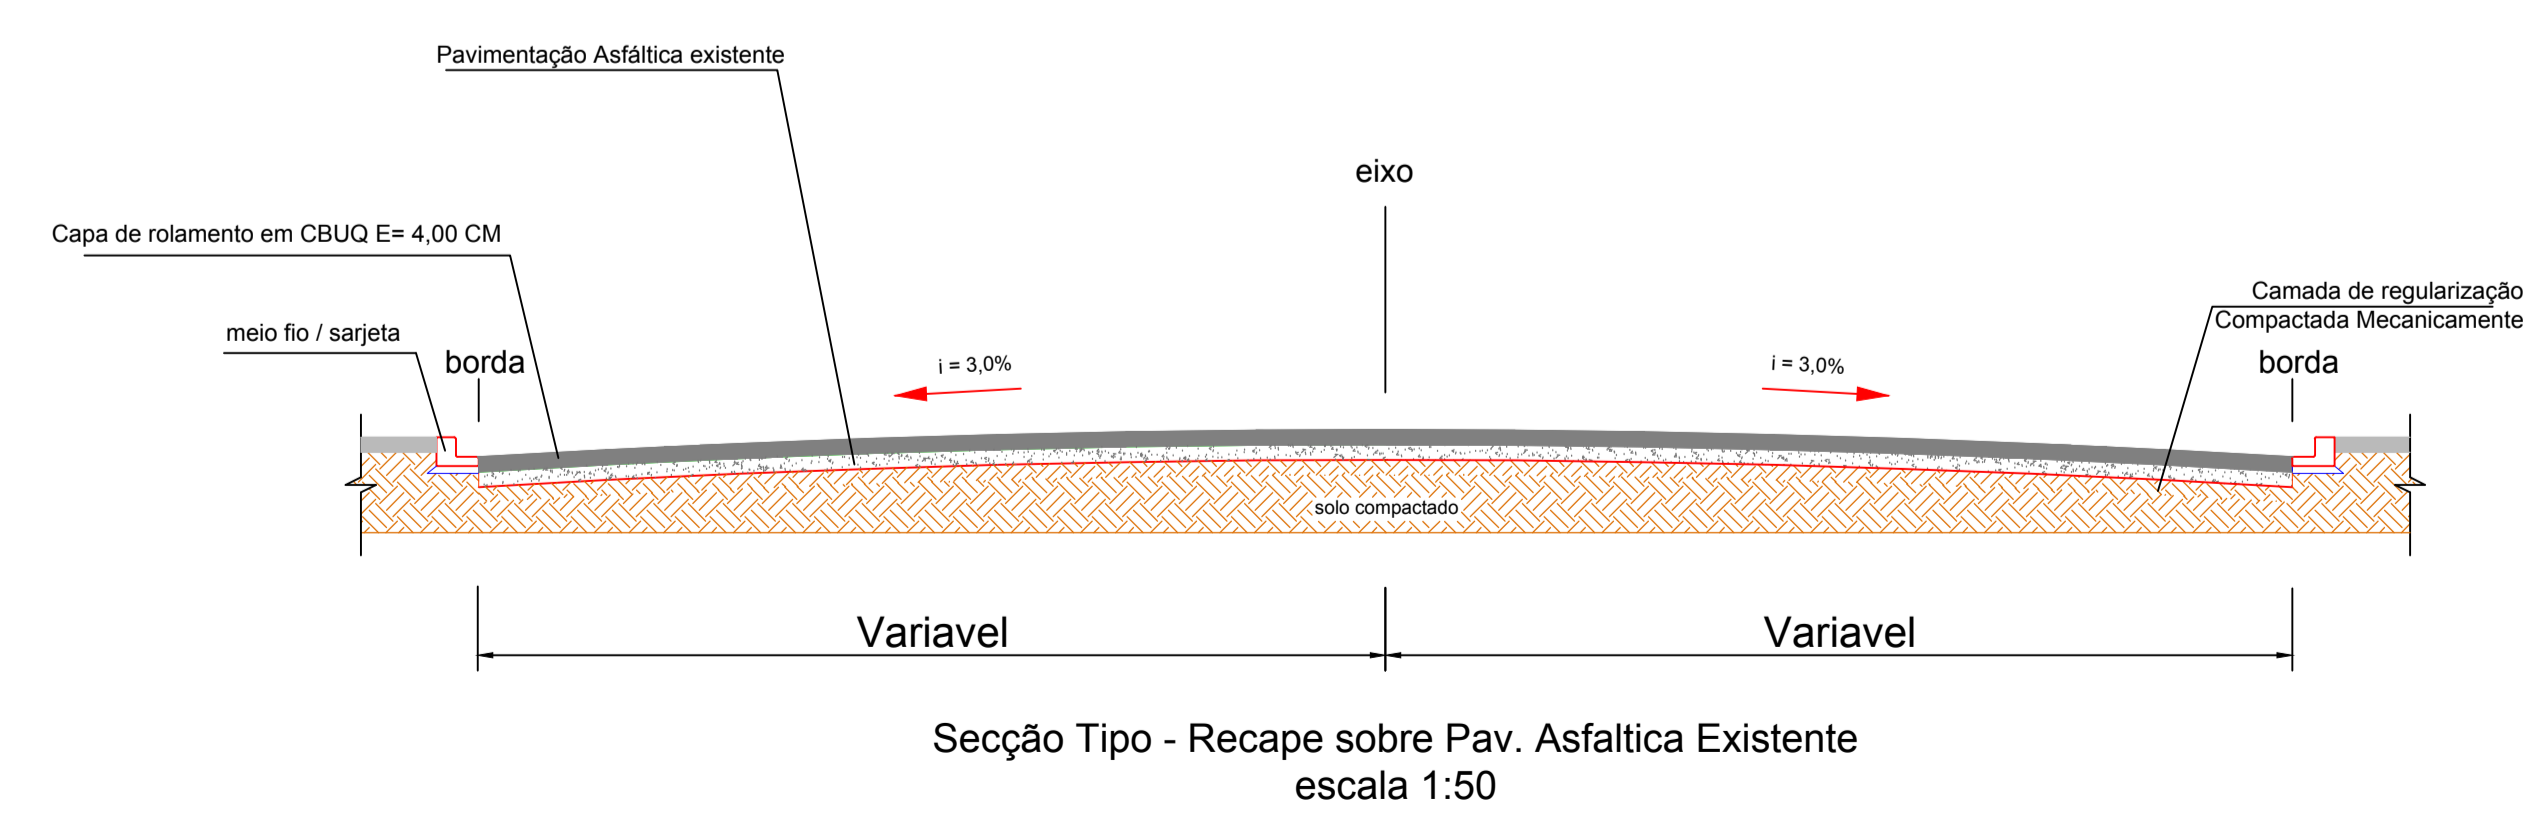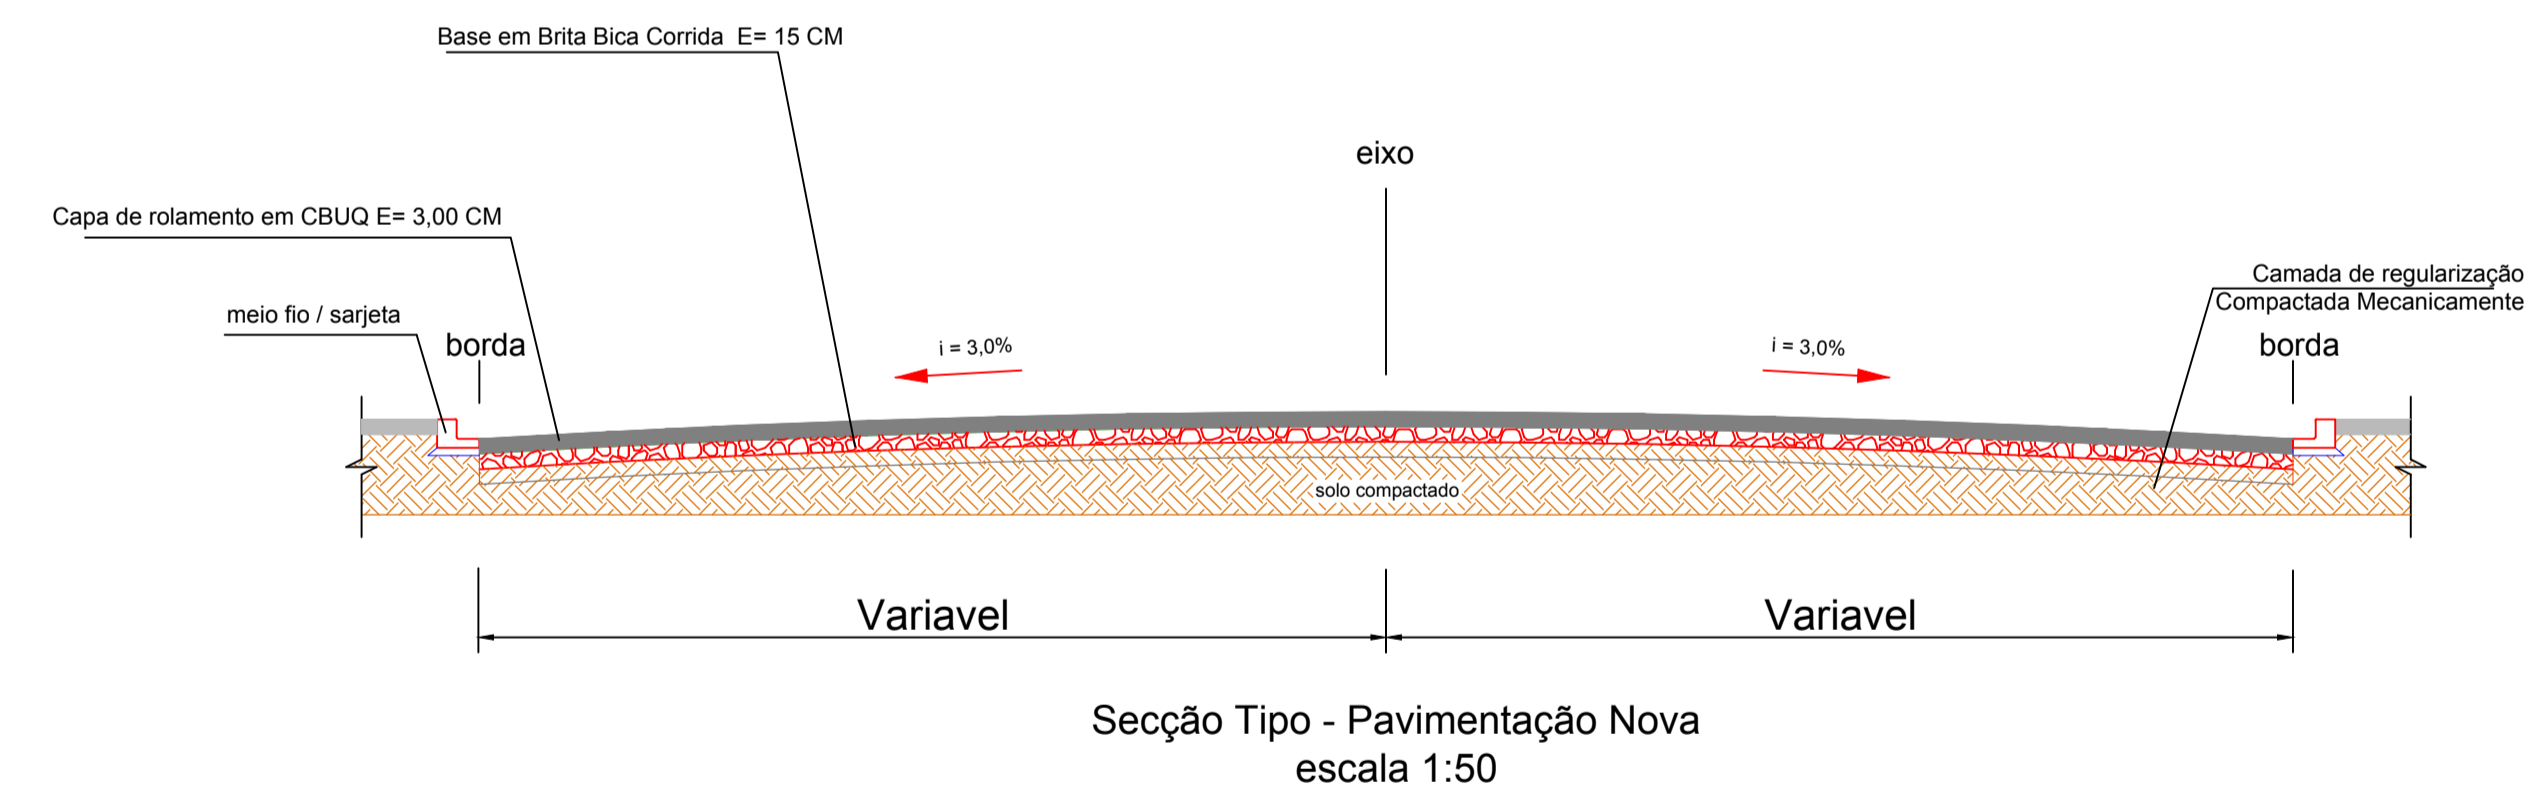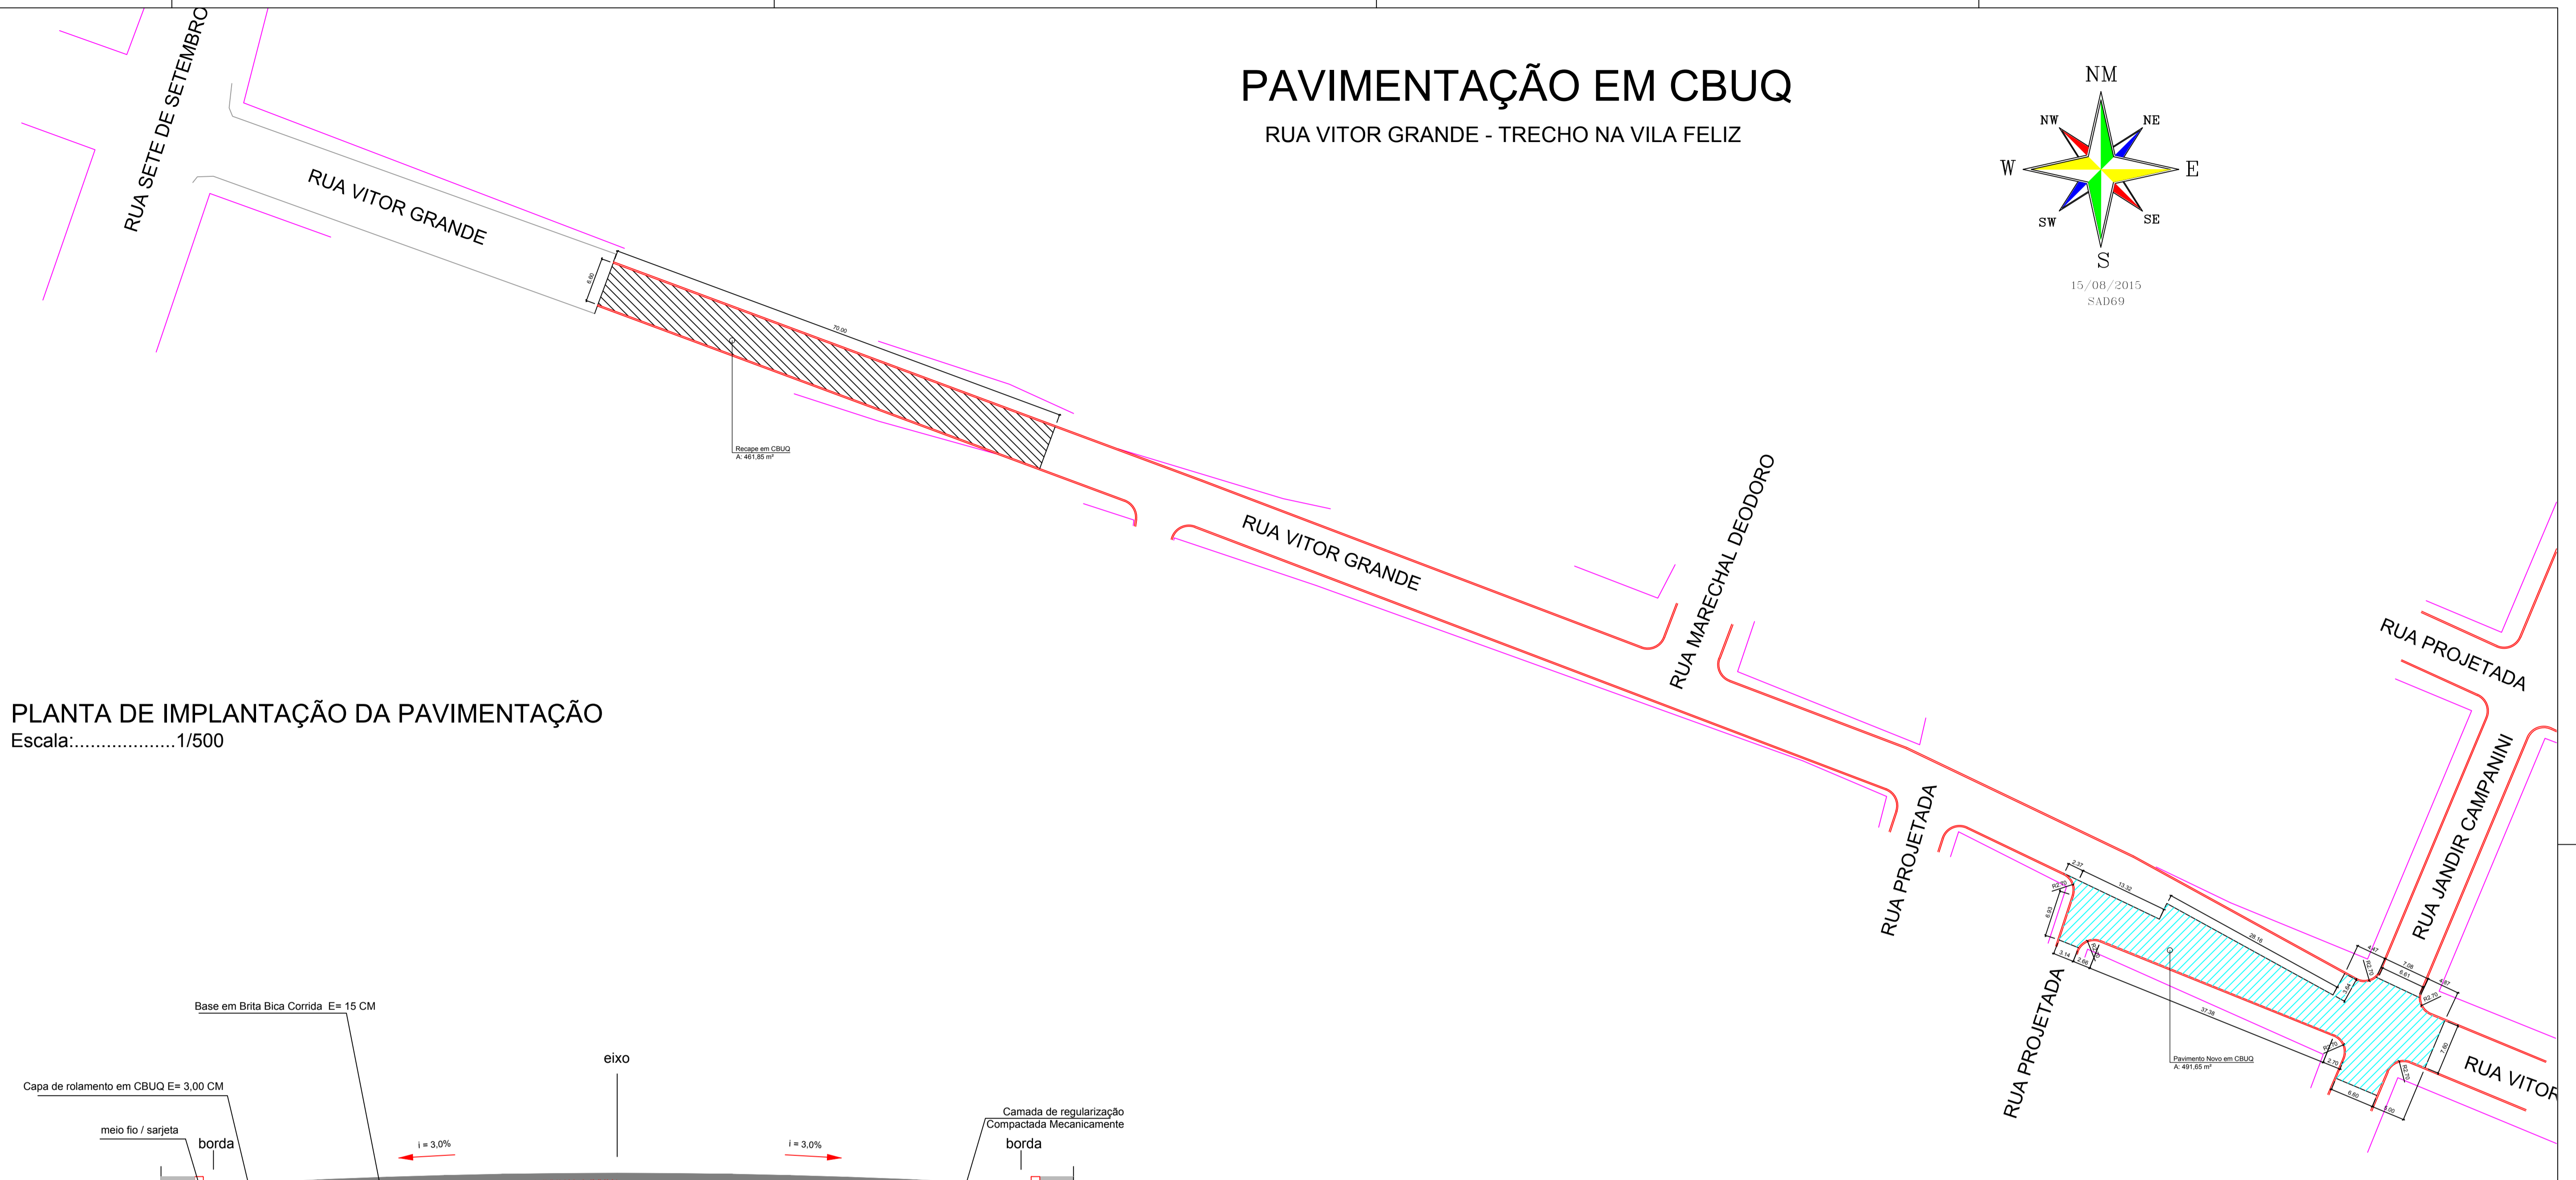

LEGENDA		
DESCRIÇÃO	ESPECIFICAÇÃO	QUANTIDADE
	RECAPE	Capa de rolamento em CBUQ (3cm)
	PAVIMENTAÇÃO NOVA	Base em bica corrida (15 cm) e Capa de rolamento em CBUQ (3cm)
	ALINHAMENTO PREDIAL	Alinhamento predial existente
	MEIO FIO - EXISTENTE	Meio-fio existente executado através de extrusora
	MEIO FIO - A EXECUTAR	Meio-fio a executar, moldado in-loco com extrusora
		461,85 m ²
		491,65 m ²
		--

PREFEITURA MUNICIPAL DE PALMITAL

DEPARTAMENTO DE ENGENHARIA

FRANCHA
04/05

OBRA:
PAVIMENTAÇÃO ASFÁLTICA EM CBUQ NA VILA COAMO E VILA FELIZ

ENDEREÇO DA OBRA:
VILA COAMO: RUA RUI BARBOSA E RUA ÂNGELO VICENTIM
VILA FELIZ: RUA JANDIR CAMPANINI E RUA VITOR GRANDE

CONTEÚDO:
PLANTA DO PAVIMENTO NA VILA FELIZ



PROPRIETÁRIO:

Prefeito Valdeni de Souza
 Prefeitura Municipal de Palmital
 CNPJ: 75.680.025/0001-82

RESPONSÁVEL TÉCNICO PELO PROJETO:

Eduardo O. Tomen
 Engenheiro Civil - CREA-PR 80402/D

AUTENTICAÇÕES:

DESENHO: Eduardo

ESCALA: Indicada

Palmital, 14 de Março de 2019.