
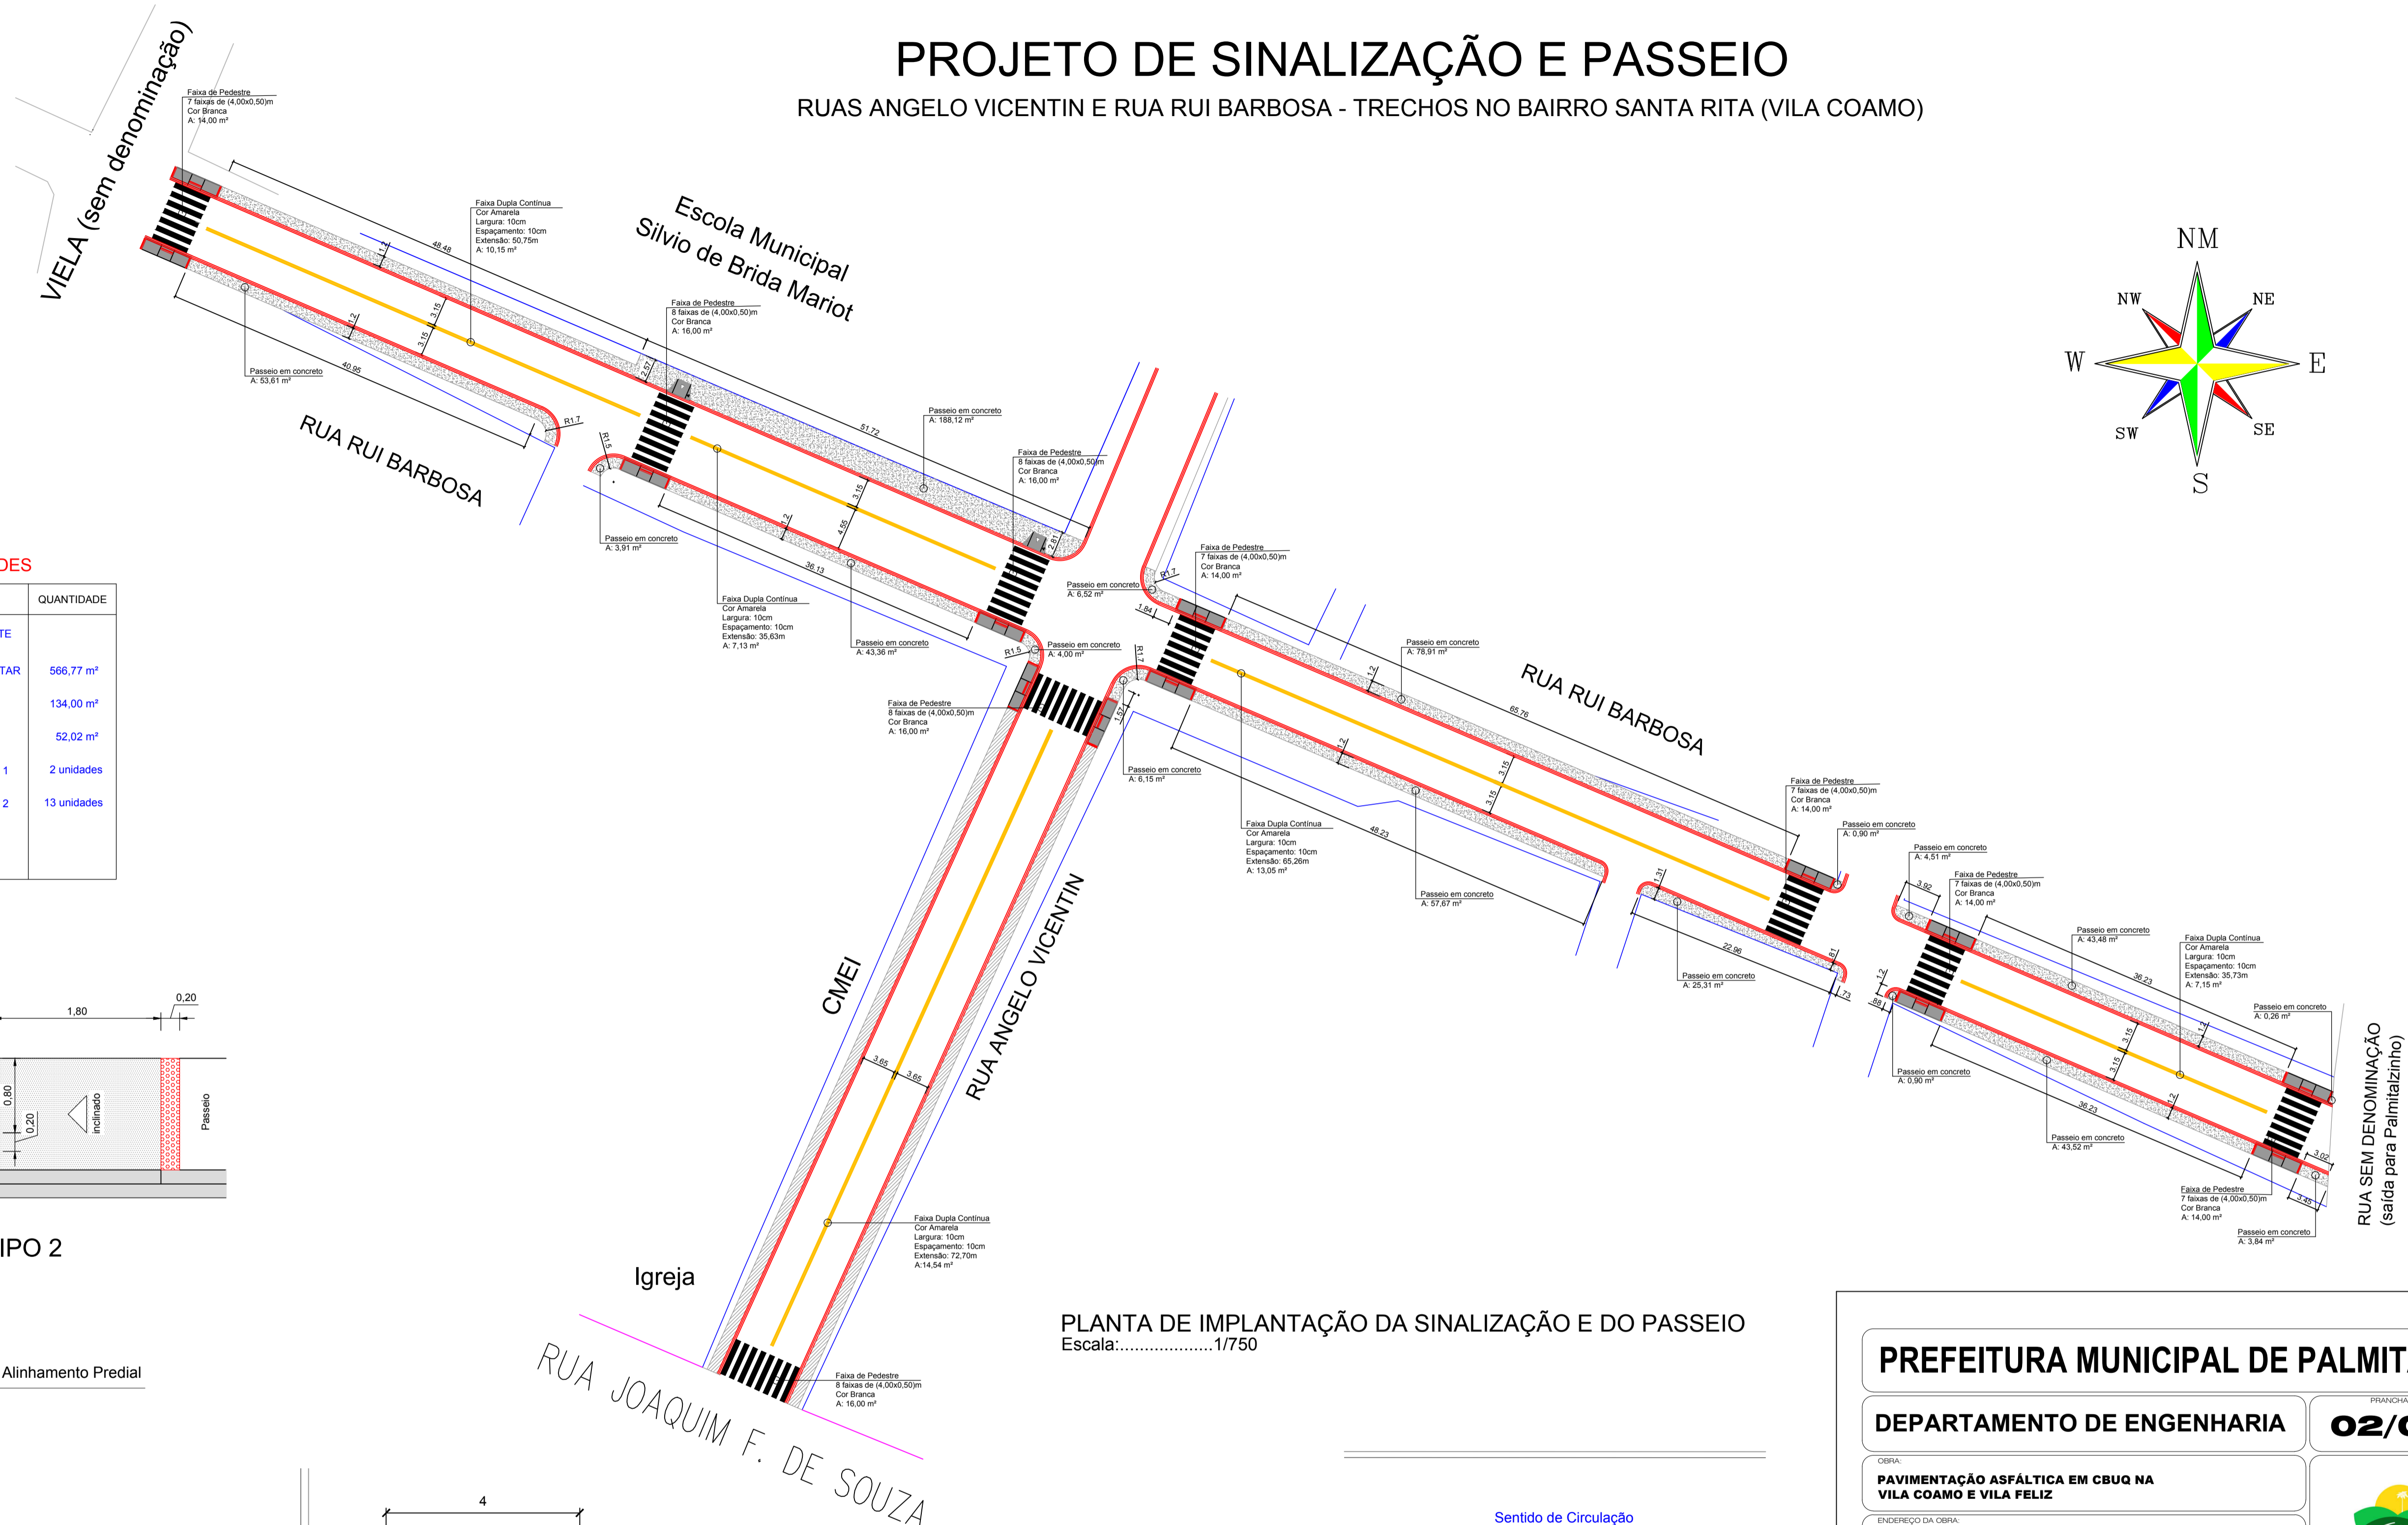



# PROJETO DE SINALIZAÇÃO E PASSEIO

## RUAS ANGELO VICENTIN E RUA RUI BARBOSA - TRECHOS NO BAIRRO SANTA RITA (VILA COAMO)

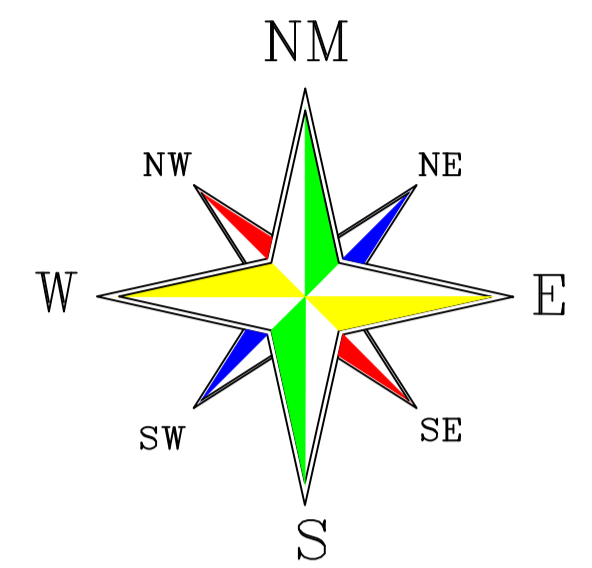


### LEGENDA e QUANTIDADES


IDENTIFICAÇÃO	DESCRIÇÃO	QUANTIDADE
	PASSEIO DE CONCRETO - EXISTENTE	
	PASSEIO DE CONCRETO - A EXECUTAR	566,77 m <sup>2</sup>
	PINTURA BRANCA	134,00 m <sup>2</sup>
	PINTURA AMARELA	52,02 m <sup>2</sup>
	RAMPA DE ACESSIBILIDADE - TIPO 1	2 unidades
	RAMPA DE ACESSIBILIDADE - TIPO 2	13 unidades
	MEIO-FIO e SARJETA	
	ALINHAMENTO PREDIAL ATUAL	

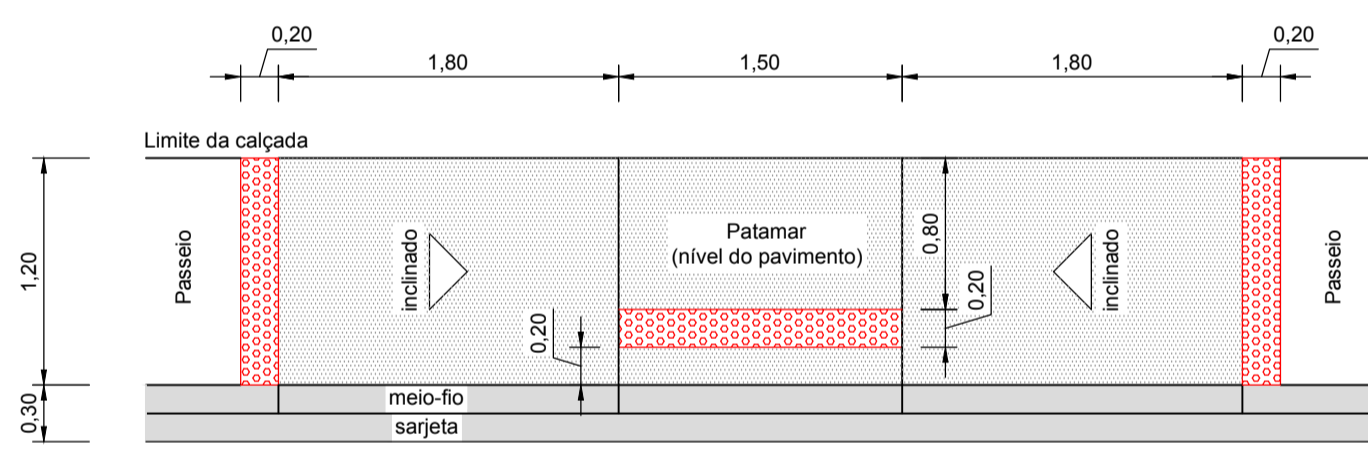


Rampa de Acessibilidade (detalhe) - TIPO 2  
Esc.: 1:25

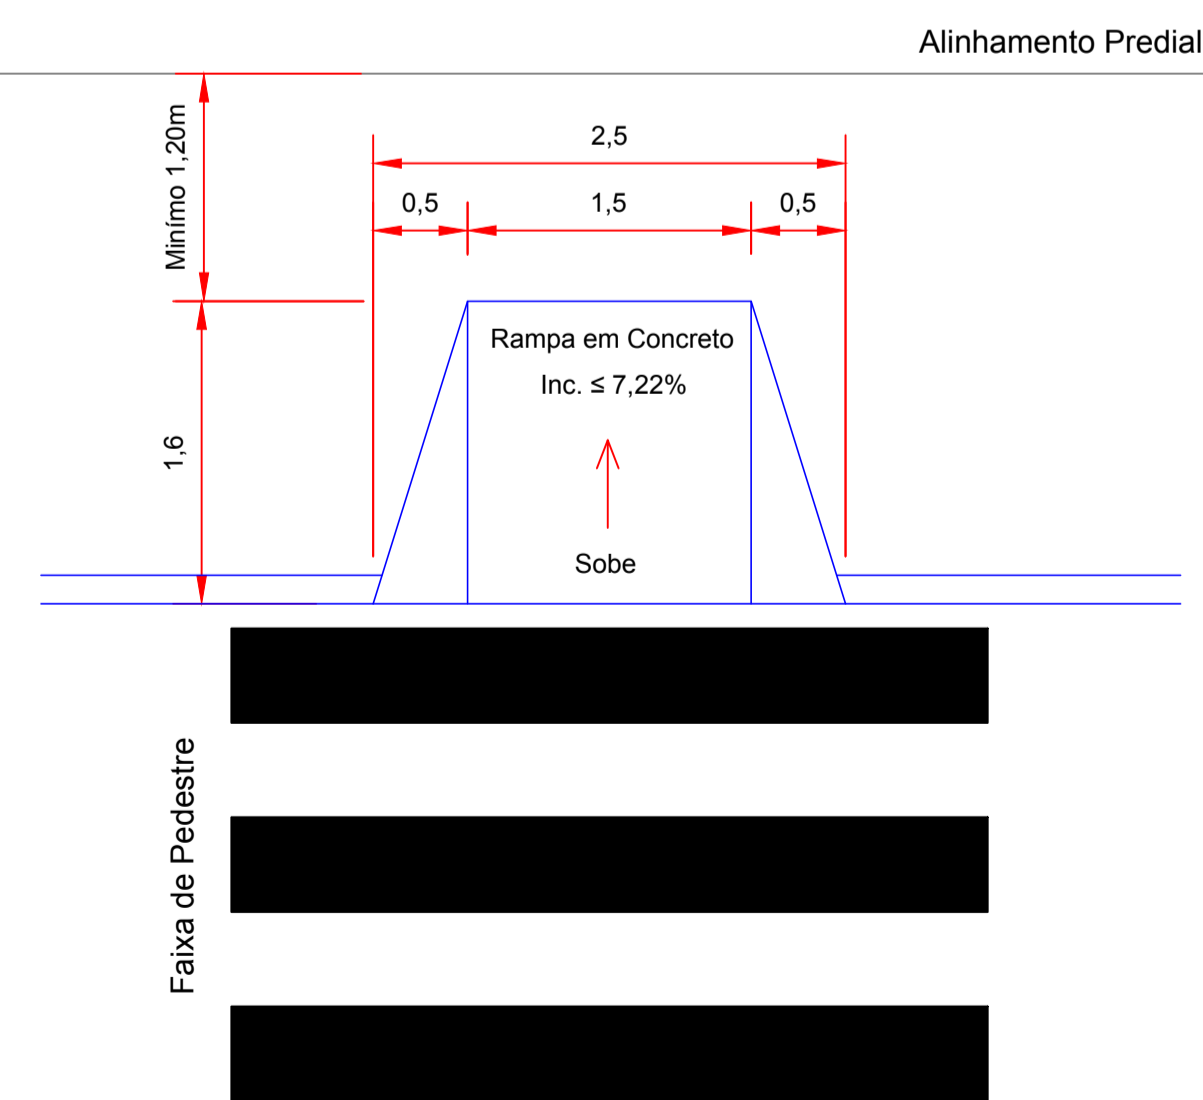

Rampa de Acessibilidade (detalhe) - TIPO 1  
Esc.: 1:25

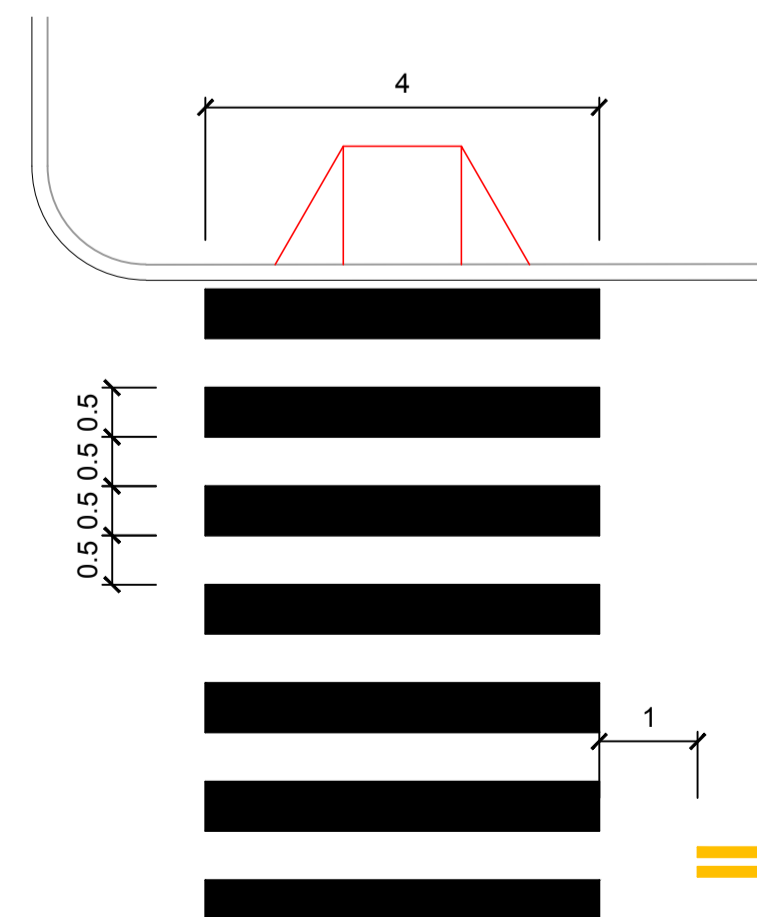

Faixa de Pedestres (detalhe)  
Esc.: SEM

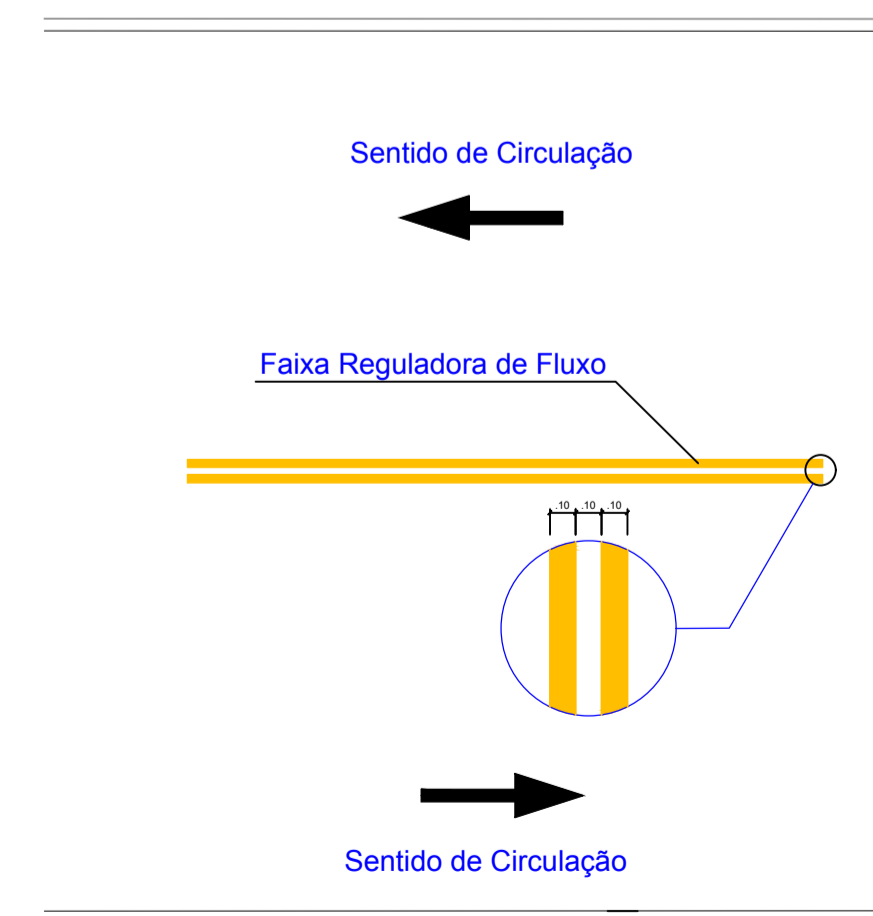

Faixa Reguladora de Fluxo (detalhe)  
Esc.: SEM

PLANTA DE IMPLANTAÇÃO DA SINALIZAÇÃO E DO PASSEIO  
Escala:.....1/750

### PREFEITURA MUNICIPAL DE PALMITAL

DEPARTAMENTO DE ENGENHARIA **02/05**

PAVIMENTAÇÃO ASFÁLTICA EM CBUQ NA VILA COAMO E VILA FELIZ

ENDEREÇO DA OBRA:  
VILA COAMO: RUA RUI BARBOSA E RUA ANGELO VICENTIM  
VILA FELIZ: RUA JANDIR CAMPANINI E RUA VITOR GRANDE

CONTEÚDO:  
PLANTA DE SINALIZAÇÃO E PASSEIOS NA VILA COAMO

PROPRIETÁRIO:  
  
Prefeito **Valdinei de Souza**  
Prefeitura Municipal de Palmital  
CNPJ: 75.680.025/0001-82

RESPONSÁVEL TÉCNICO PELO PROJETO:  
  
Engenheiro **Eduardo O. Tomen**  
Engenheiro Civil - CREA-PR 80402/D

AUTENTICAÇÕES: