


# RUA INTERVENTOR MANOEL RIBAS: TRECHO 1:

Escala 1:200  
ESCALA GRÁFICA  
0m 2m 4m 8m 12m

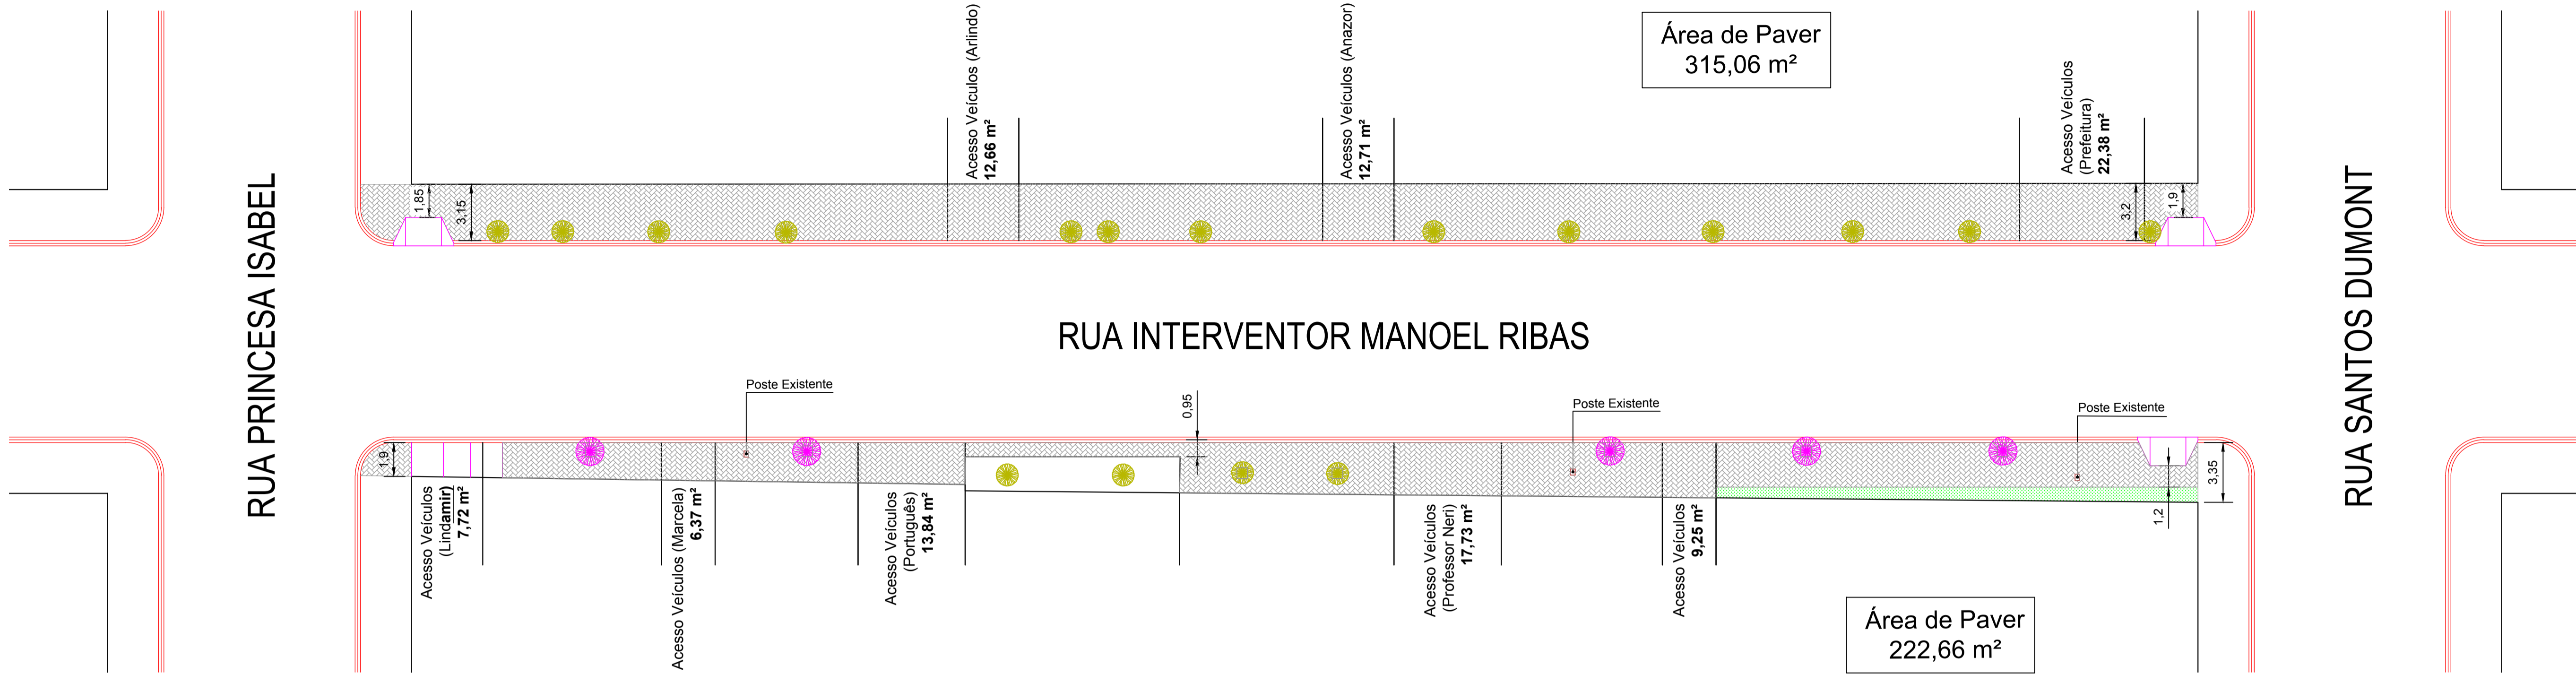


**LOCAL DE INTERVENÇÃO**  
Escala 1:5000

**Trecho 1 - Rua Interventor Manoel Ribas**

TABELA DE INTERVENÇÕES		
Material	Unidade	Total
Passeio em Paver Esp. = 6 cm	m²	537,72
Base de brita graduada Esp. = 10 cm	m²	102,66
Rampa PNE - Modelo 4 (normal)	unid	3,00
Rampa PNE - Modelo 6 (extendida)	unid	1,00
Grama	m²	19,50
Árvore Existente (Remover)	Uni.	13
Árvore Existente (Permanece)	Uni.	17
Árvore a plantar (Quaresmeira)	Uni.	05

**Trecho 3-EE:  
Corte:**

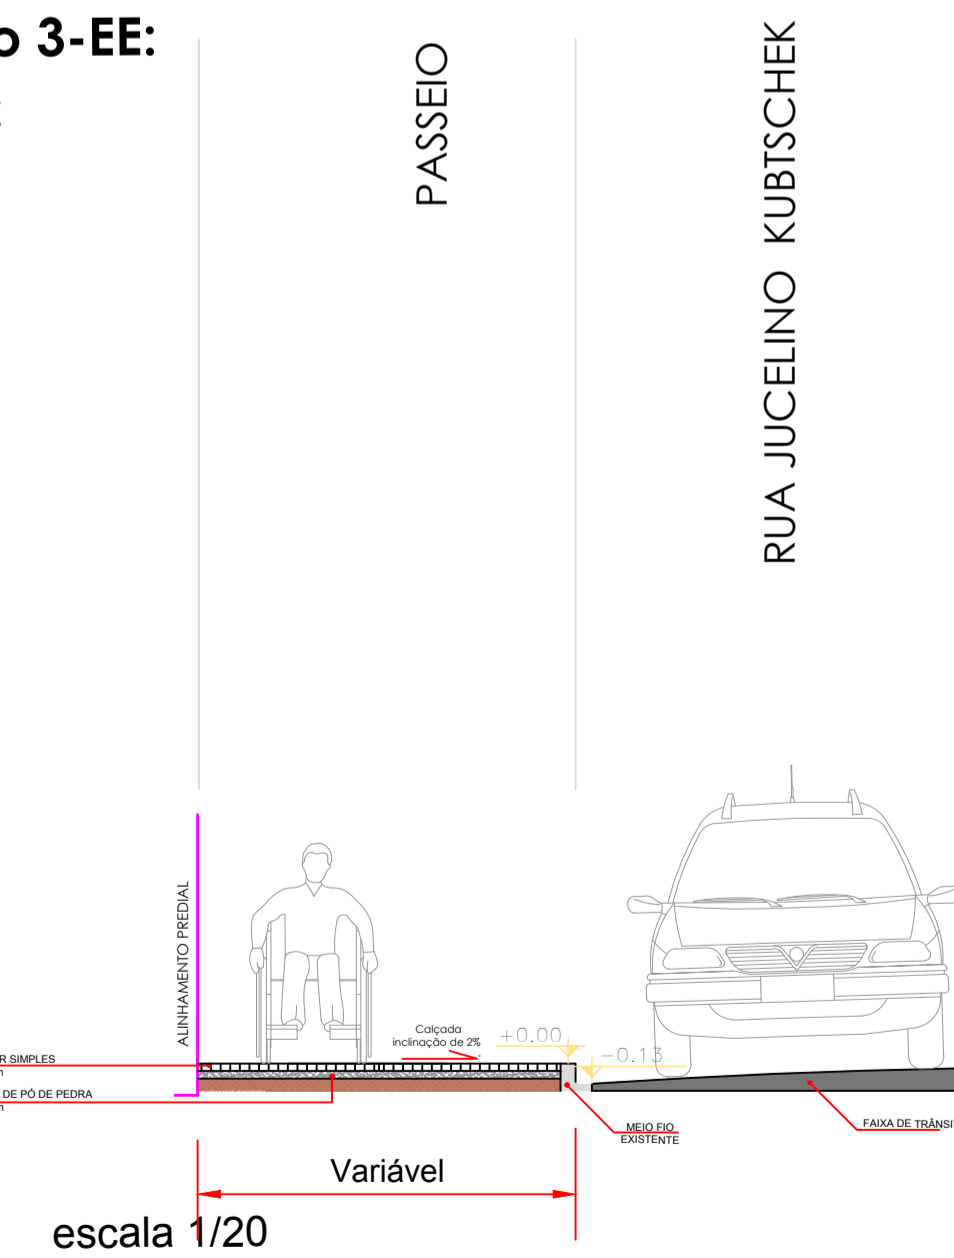

**PREFEITURA MUNICIPAL DE PALMITAL**

DEPARTAMENTO DE ENGENHARIA **01/06**

PROJETO DE PAVIMENTAÇÃO

ENGENHEIRO DA OBRA:  
Ruas Interventor Manoel Ribas, XV de Novembro, Santos Dumont, Vitor Grande, Moisés Lupion e Ostílio N. de Oliveira

CONTEÚDO:  
Passeios e Paisagismo

PROPRIETÁRIO:  
Prefeito Valdenei de Souza  
Prefeitura Municipal de Palmital  
CNPJ: 75.680.025/0001-82

RESPONSÁVEL TÉCNICO PELO PROJETO:  
Eduardo O. Tomen  
Engenheiro Civil - CREA-PR 80402/D

DESENHO: Darlan Dutra | ESCALA: Indicada | Palmital, 21 de Maio de 2020.