



PLANTA DE ESTAQUEAMENTO


Escala 1:500

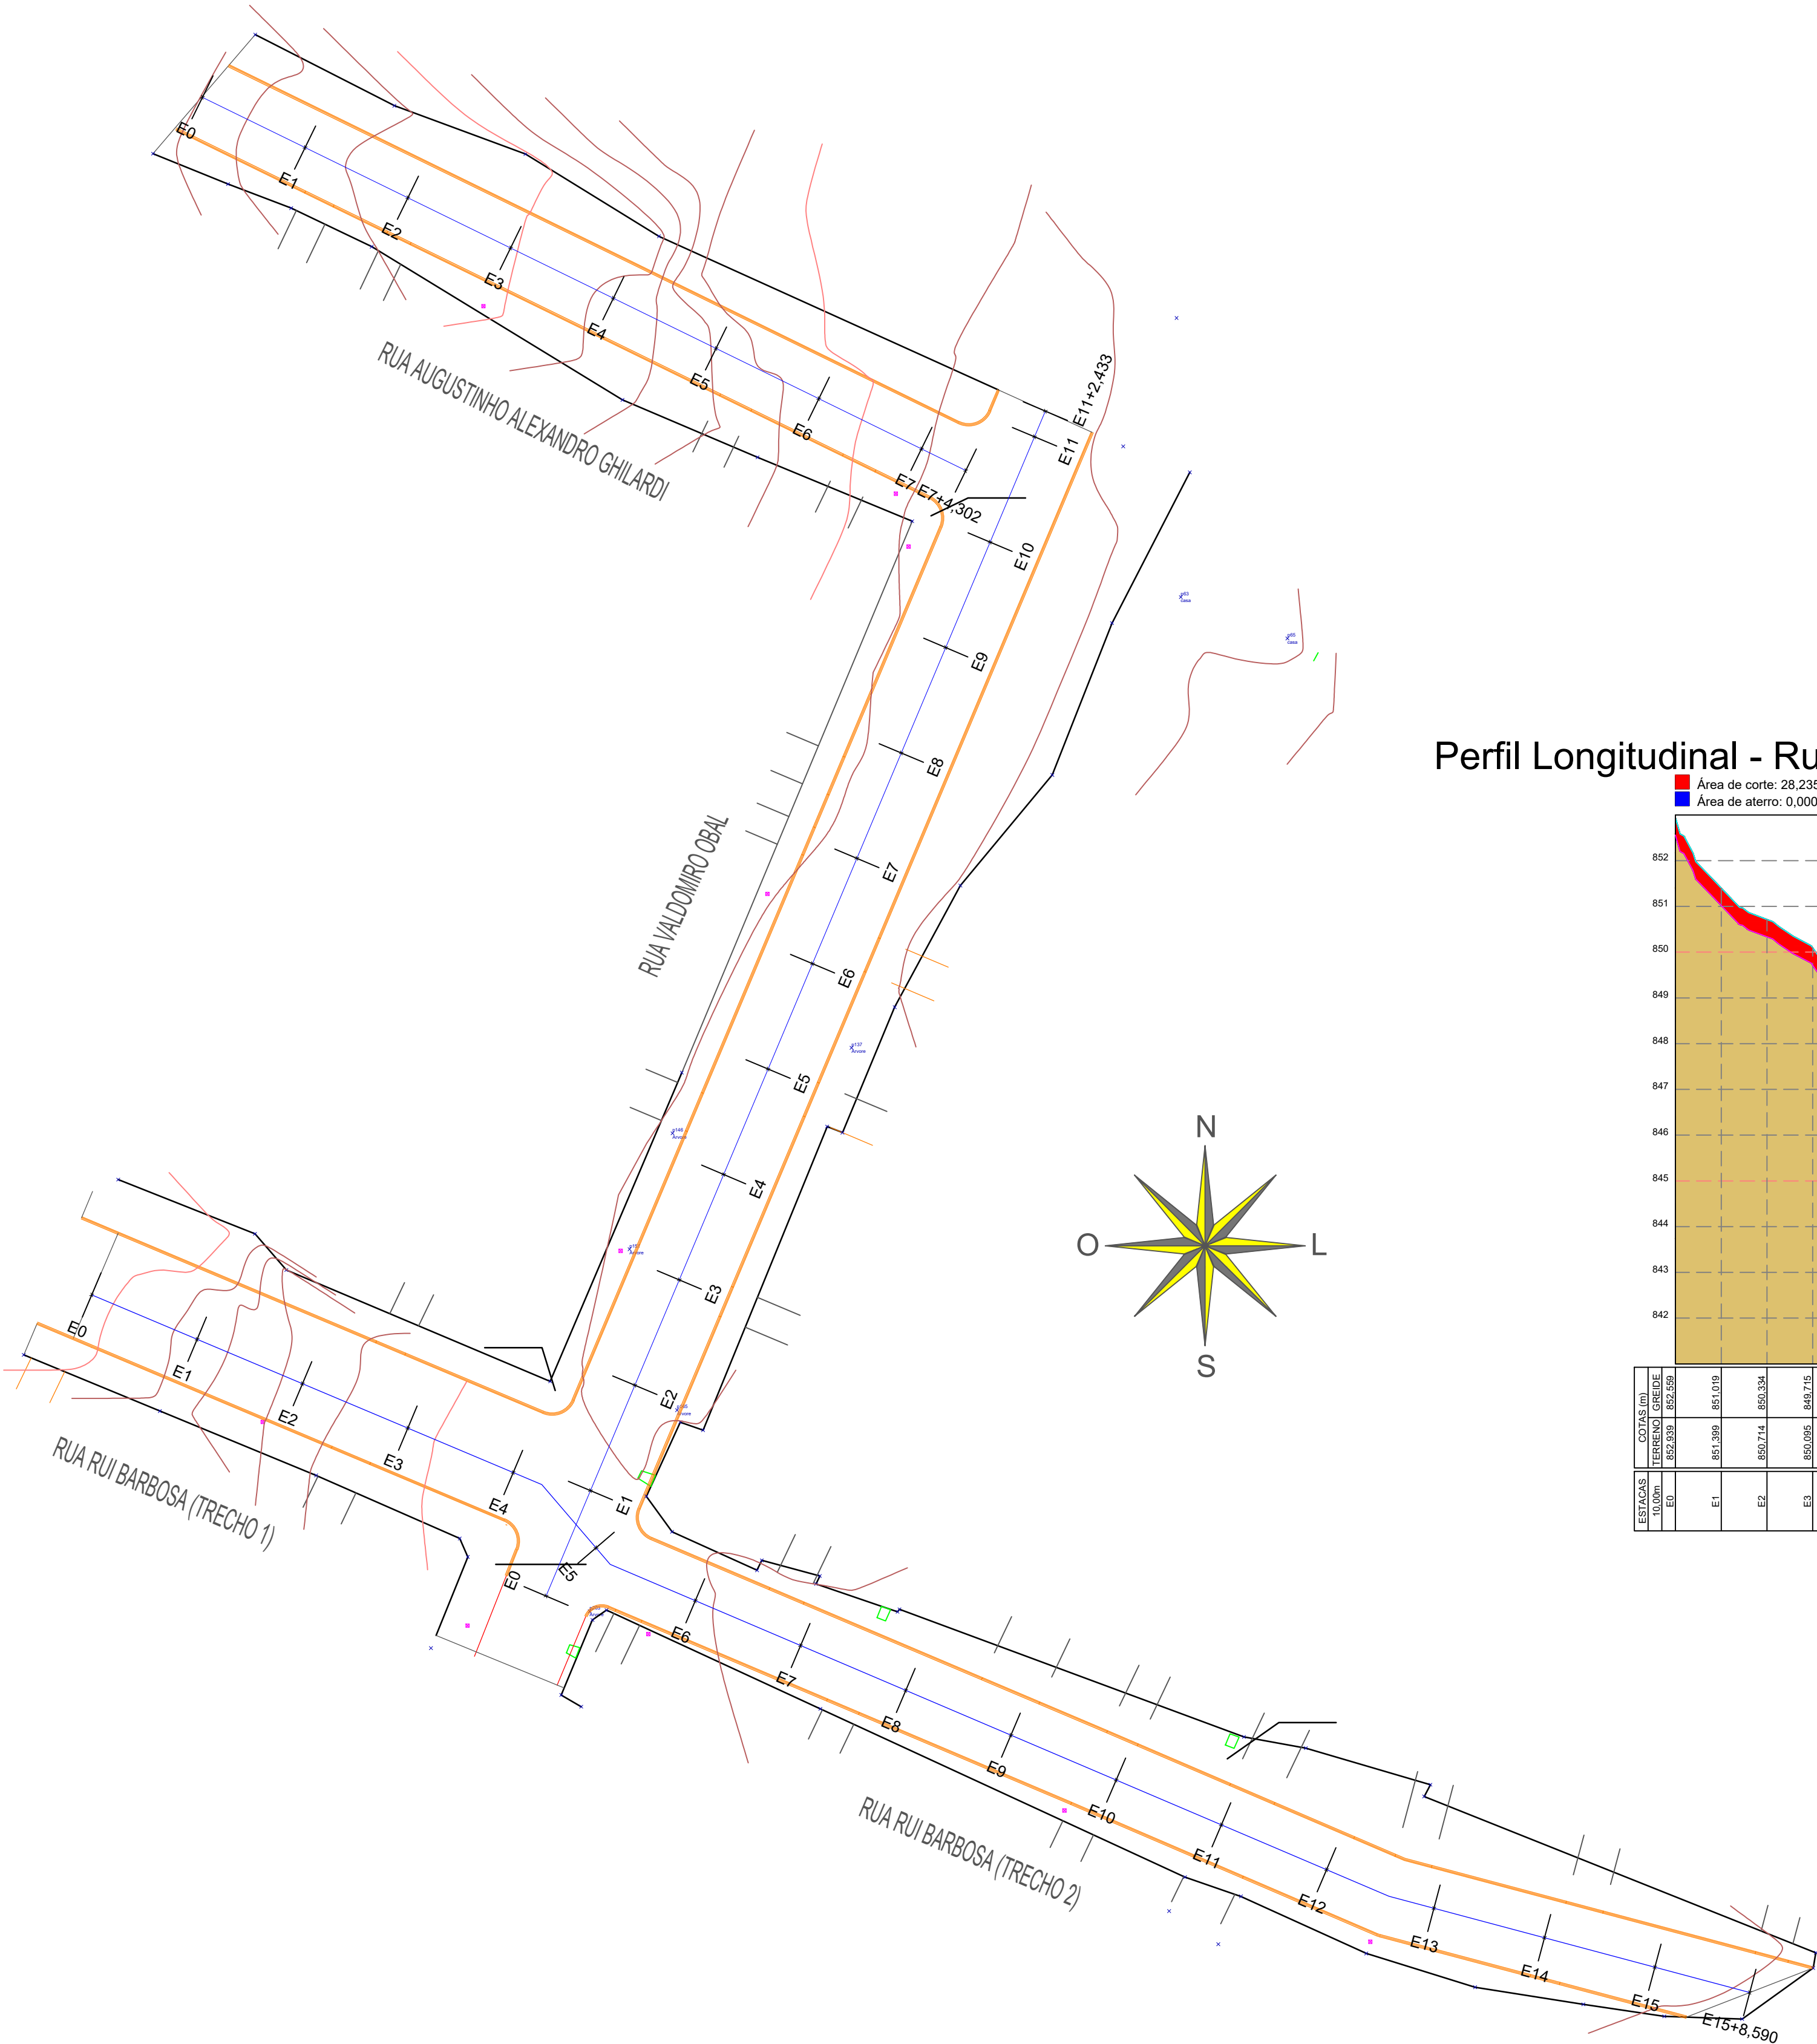


Perfil Longitudinal - Rua Rui Barbosa

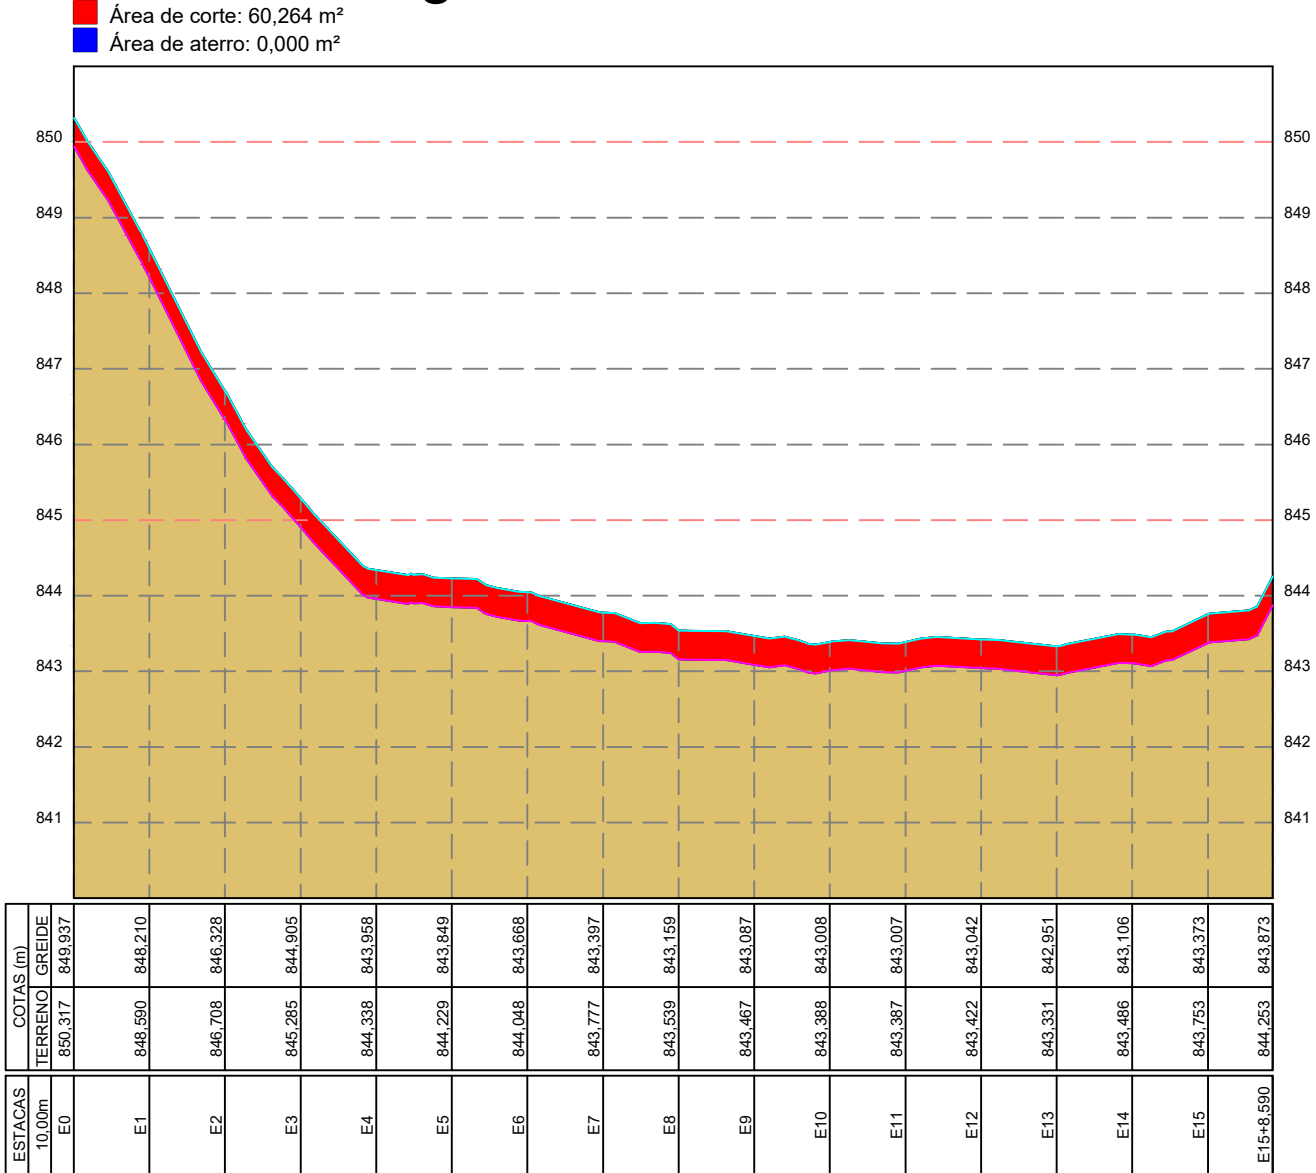

Perfil Longitudinal - Rua Augustinho A. Ghilhardi

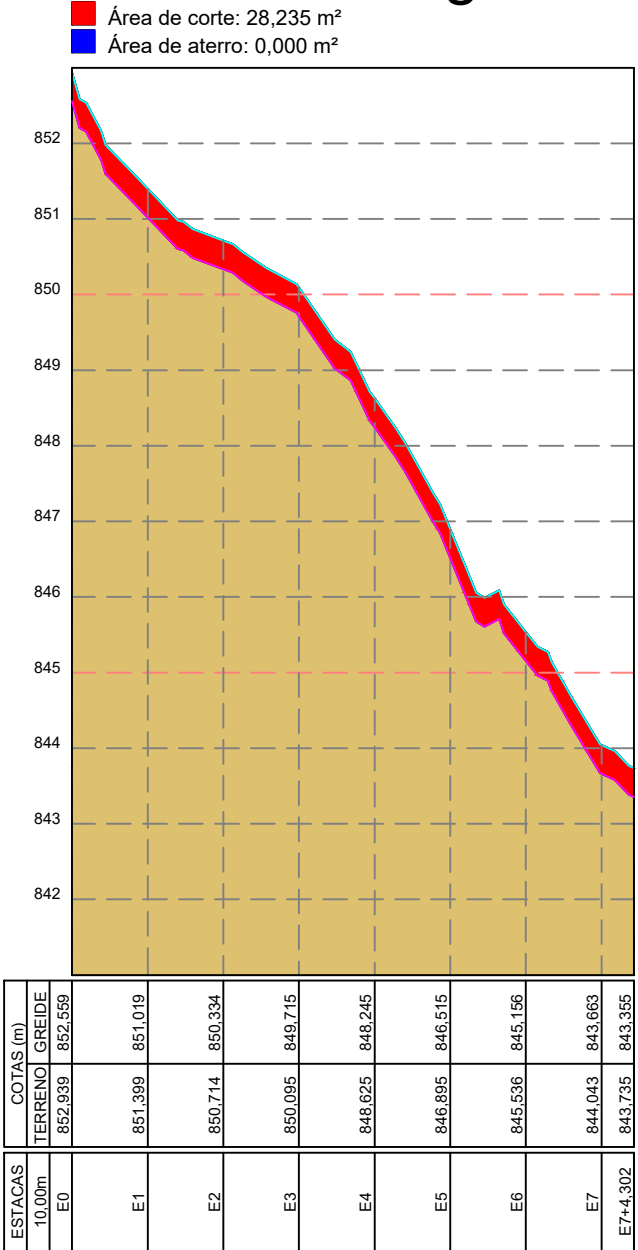

Perfil Longitudinal - Rua Valdomiro Obal

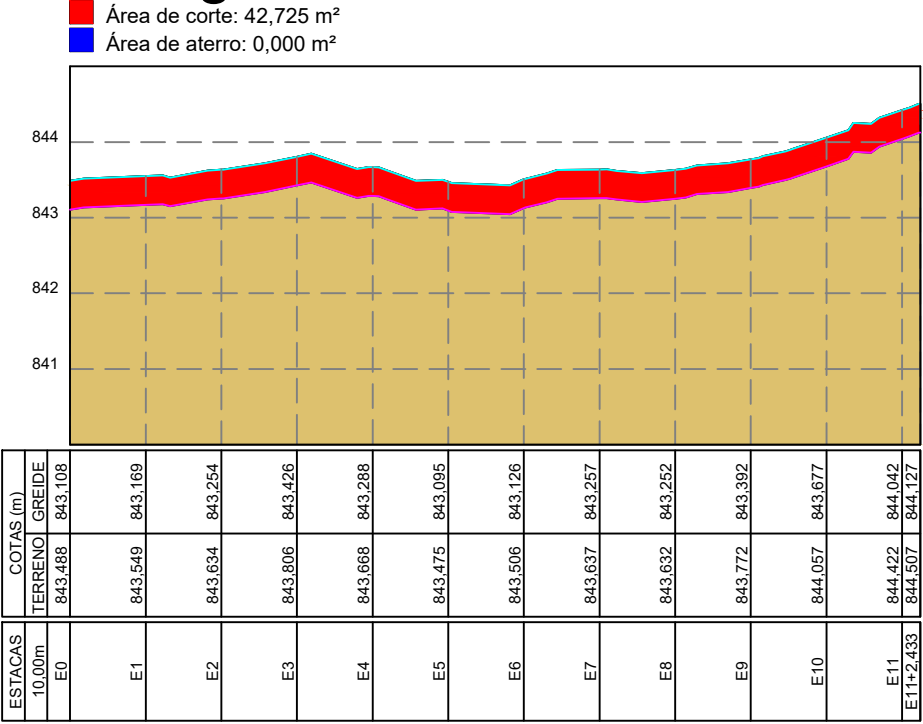

PREFEITURA MUNICIPAL DE PALMITAL

DEPARTAMENTO DE ENGENHARIA

4/10

PAVIMENTAÇÃO ASFÁLTICA EM VIAS URBANAS

Diversas ruas do Perímetro Urbano

Projeto de Terraplenagem

Prefeito Roberto Rossi  
Prefeitura Municipal de Palmital  
CNPJ: 75.680.025/0001-82

Darlan Aurélio Dutra  
Arquiteto e Urbanista - CAU/PR - A189080-8

DESENHO: Darlan

ESCALA: Indicada

Palmital, julho de 2025.