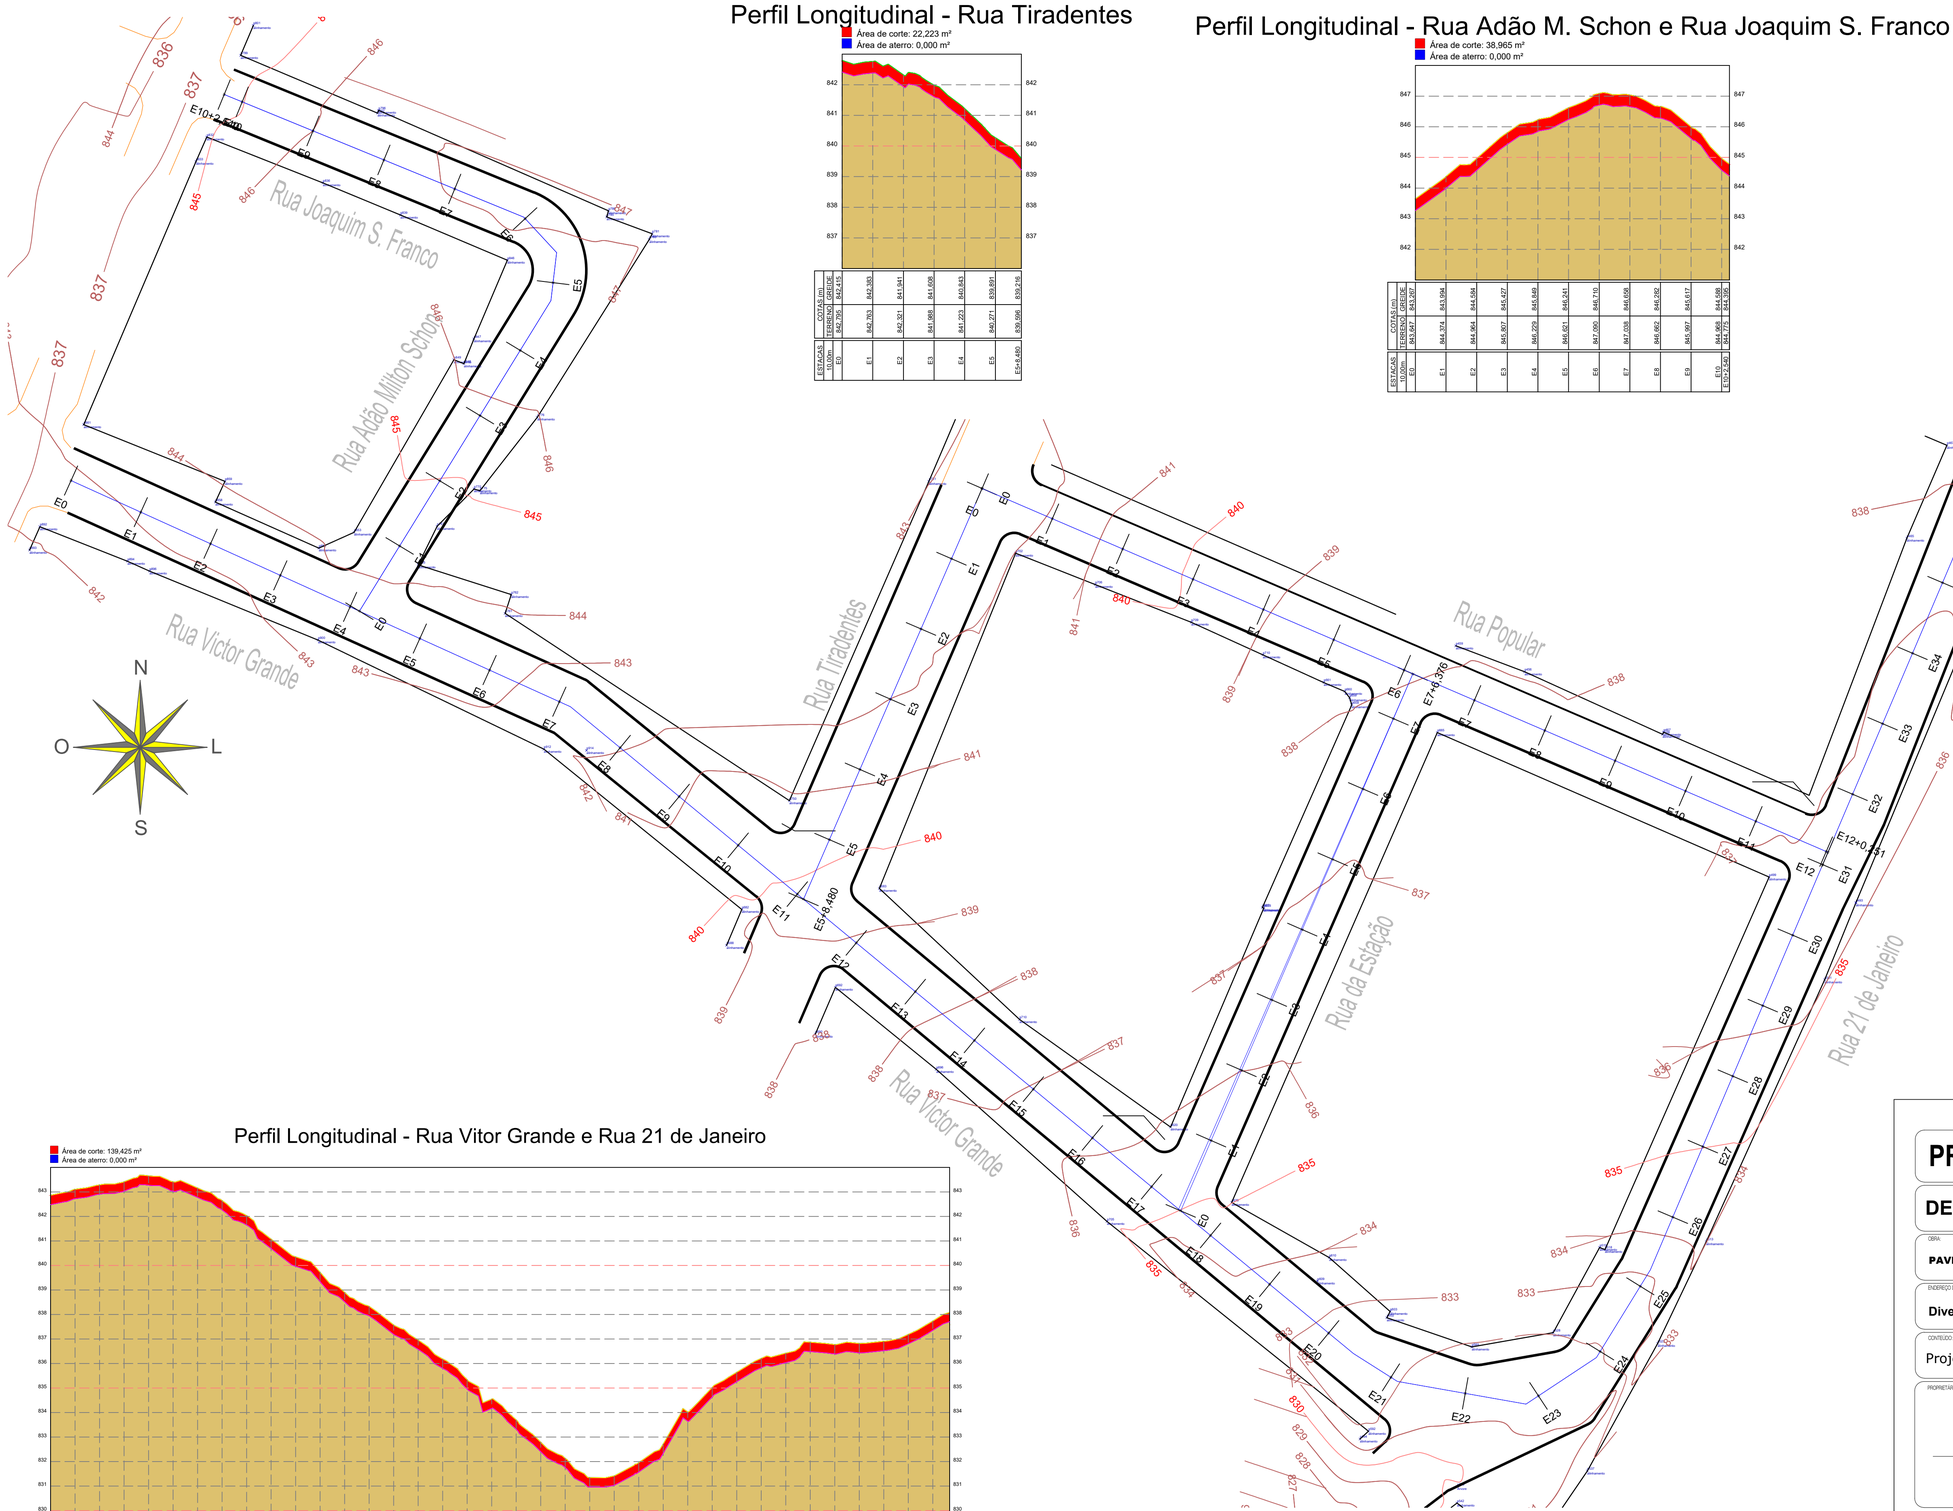


## Perfil Longitudinal - Rua Tiradentes




| | | | | | | | |
|---|---|---|---|---|---|---|---|
| ESTACAS 10,00m | E0 | E1 | E2 | E3 | E4 | E5 | E+4,480 |
| COTAS (m) TERRENO | 842,795 | 842,765 | 842,321 | 841,988 | 841,223 | 840,271 | 839,986 |
| COTAS (m) GREIDE | 842,415 | 842,393 | 841,941 | 841,609 | 840,843 | 839,891 | 839,216 |

## Perfil Longitudinal - Rua Adão M. Schon e Rua Joaquim S. Franco




| | | | | | | | | | | |
|---|---|---|---|---|---|---|---|---|---|---|
| ESTACAS 10,00m | E0 | E1 | E2 | E3 | E4 | E5 | E6 | E7 | E8 | E9 | E10 |
| COTAS (m) TERRENO | 843,567 | 844,374 | 844,964 | 845,907 | 846,229 | 846,601 | 847,090 | 847,528 | 846,662 | 845,987 | 844,705 |
| COTAS (m) GREIDE | 843,067 | 843,984 | 844,584 | 845,427 | 845,689 | 846,241 | 846,710 | 846,659 | 846,282 | 845,617 | 844,588 |

## Perfil Longitudinal - Rua da Estação

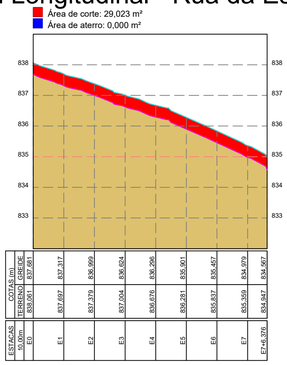


| | | | | | | | | |
|---|---|---|---|---|---|---|---|---|
| ESTACAS 10,00m | E0 | E1 | E2 | E3 | E4 | E5 | E6 | E7 | E7+5,376 |
| COTAS (m) TERRENO | 838,081 | 837,697 | 837,379 | 837,054 | 836,676 | 836,294 | 835,901 | 835,837 | 835,559 |
| COTAS (m) GREIDE | 837,981 | 837,317 | 836,999 | 835,624 | 835,206 | 835,901 | 836,497 | 836,979 | 834,947 |

## Perfil Longitudinal - Rua Popular




| | | | | | | | | | | | | |
|---|---|---|---|---|---|---|---|---|---|---|---|---|
| ESTACAS 10,00m | E0 | E1 | E2 | E3 | E4 | E5 | E6 | E7 | E8 | E9 | E10 | E11 | E+9,892 |
| COTAS (m) TERRENO | 838,464 | 838,737 | 837,117 | 837,360 | 837,604 | 837,827 | 837,827 | 838,102 | 838,477 | 839,055 | 839,845 | 840,696 | 841,851 |
| COTAS (m) GREIDE | 838,464 | 838,737 | 838,737 | 838,986 | 837,224 | 837,297 | 837,447 | 837,722 | 838,056 | 838,675 | 839,485 | 840,306 | 841,471 |

## Perfil Longitudinal - Rua Vitor Grande e Rua 21 de Janeiro

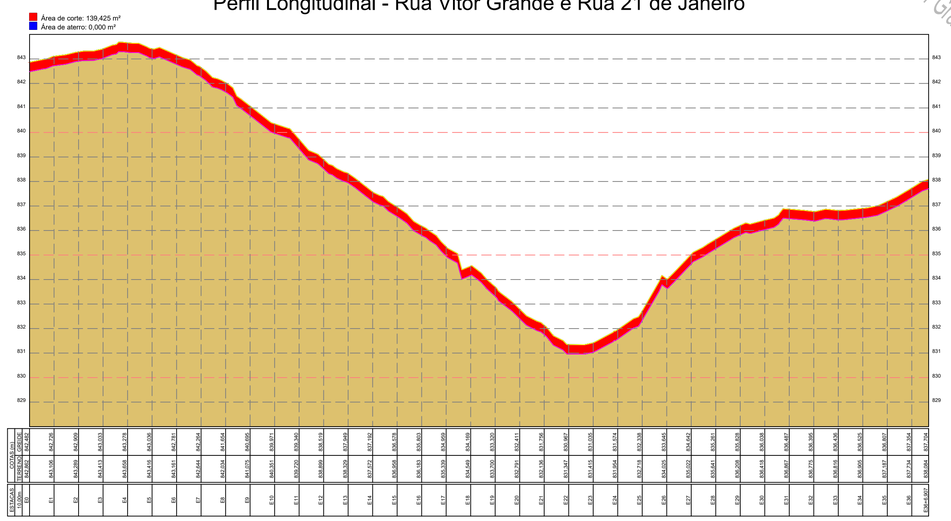


| | | | | | | | | | | | |