
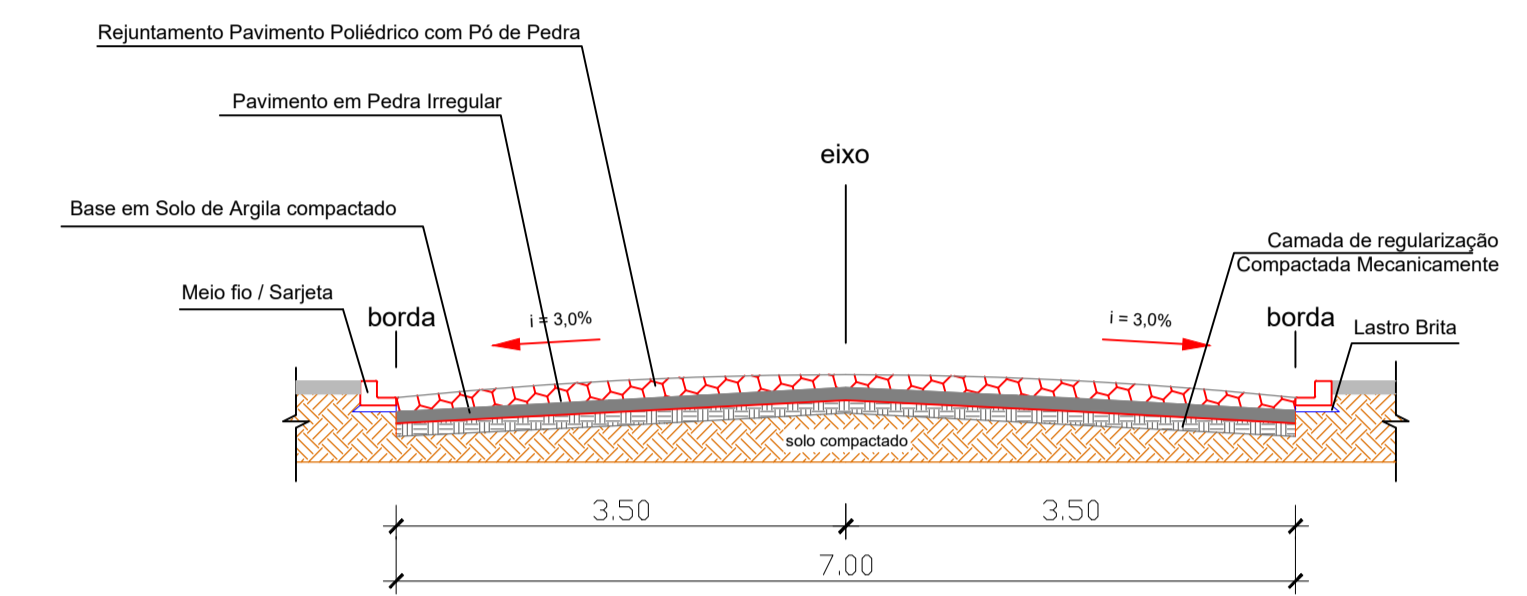


TABELA DE QUANTIDADES


Material	Unidade	Total
ÁREA DE PAV. POLIÉDRICA	m ²	2.163,76
MEIO-FIO C/ SARJETA	m	676,00

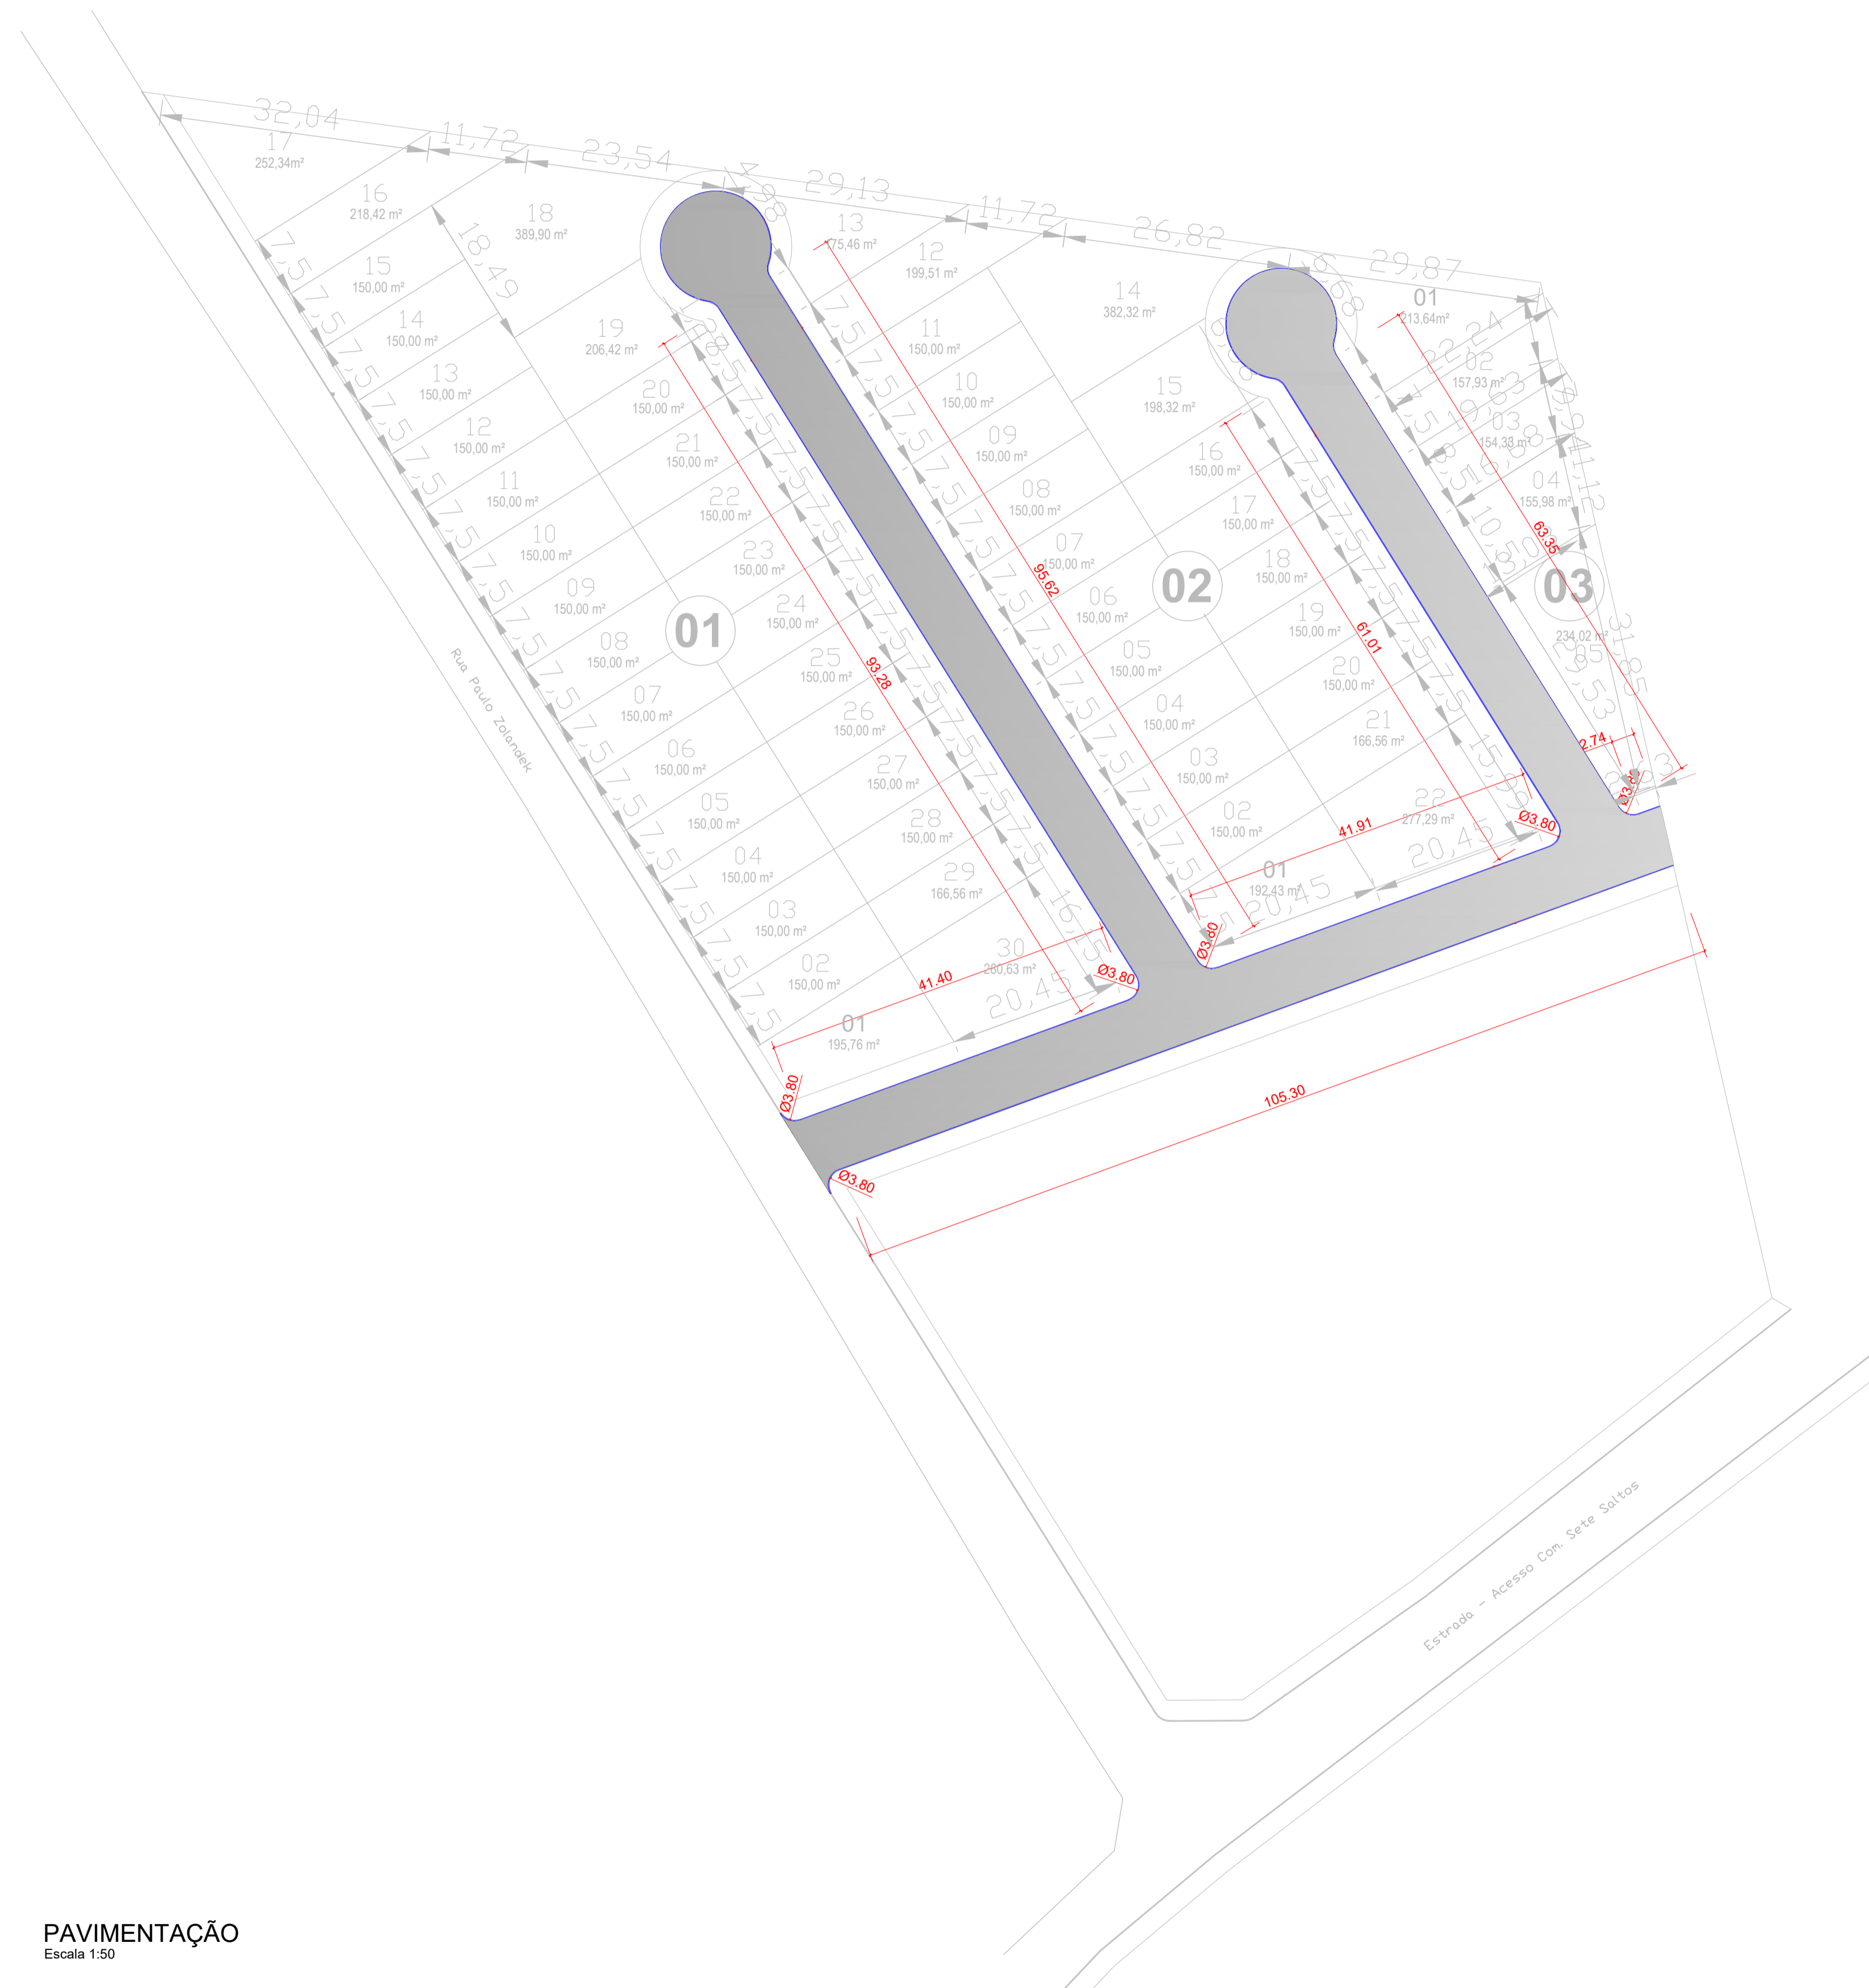

Secção Transversal (Corte AA)
escala 1:50

Detalhe do Meio-Fio com Sarjeta (intransponível)

(DER Tipo 2 - 0,042 m²/m)
(medidas em centímetros)

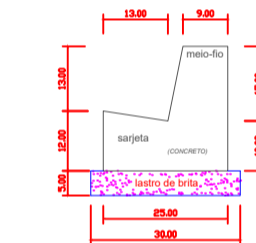

Secção Transversal Tipo
escala 1:10

NOTAS

- OS NÍVEIS E DIMENSÕES INDICADOS ESTÃO EM METROS, SALVO QUANDO ESPECIFICADAS.
- CONFIRAR EM OBRA AS DIMENSÕES DETERMINADAS NO PROJETO ARQUITETÔNICO. QUALQUER MODIFICAÇÃO A SER EFETUADA NESTE PROJETO REQUER CONSULTA PRÉVIA A ESTE ESCRITÓRIO.
- OS DESENHOS SÃO INDICATIVOS DO SISTEMA E DO ASPECTO FINAL DESEJADO, A ESTABILIDADE E O PERFEITO FUNCIONAMENTO SÃO DE INTEIRA RESPONSABILIDADE DOS EXECUTORES.
- ESTE PROJETO NÃO SE RESPONSABILIZA PELOS ASPECTOS RELATIVOS A PROJETOS COMPLEMENTARES - OS MATERIAIS E PROCEDIMENTOS CONSTRUTIVOS UTILIZADOS NA OBRA, DEVERÃO SEGUIR TODAS AS ESPECIFICAÇÕES TÉCNICAS INDICADAS PELOS ÓRGÃOS DE NORMATIZAÇÃO APROPRIADOS, SOB A ORIENTAÇÃO DE FORNECEDORES.

OBRA: PAVIMENTAÇÃO EM PEDRA IRREGULAR
PEDRA IRREGULAR

LOCALIZAÇÃO: LOTEAMENTO TIO CHICO, PALMITAL-PR, CEP 85.270-000


PROJETO: EXECUTIVO.

ETAPA: PROJETO.

Nº DO PROJETO



PREFEITURA MUNICIPAL DE PALMITAL

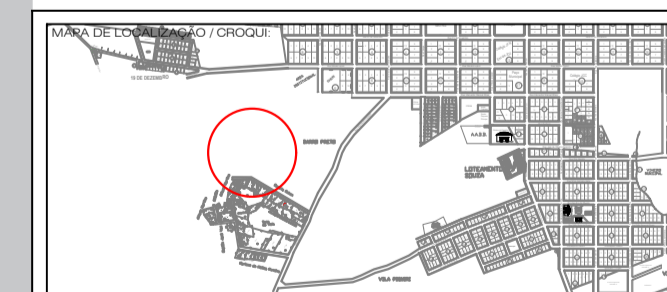

QUADRO ESTATÍSTICO:
ÁREA PAVIMENTAÇÃO.....2.163,76m²

PROPRIETÁRIO CLIENTE:
MUNICÍPIO DE PALMITAL
CNPJ: 75.680.025/0001-82

ASS: ROBERTO CARLOS ROSS
PREFEITO MUNICIPAL

RESPONSÁVEL TÉCNICO PROJETO:
MATHEUS AUGUSTO LOPES SCHON
CREA-PR: 199305/D.

ART CORRESPONDENTE

ASS: MATHEUS AUGUSTO LOPES SCHON
ENGENHEIRO CIVIL
CREA-PR: 199305/D.

AUTOR DEB DO PROJETO:
MATHEUS AUGUSTO LOPES SCHON
CREA-PR: 199305/D.

ART CORRESPONDENTE

ASS: MATHEUS AUGUSTO LOPES SCHON
ENGENHEIRO CIVIL
CREA-PR: 199305/D.

DESENHO:
MATHEUS SCHON

DATA: MARÇO 2026.

FRANCHA: 004

REVISÃO

ESCALA INDICADA

003 PAV

ESPECIFICAÇÃO PAVIMENTAÇÃO

PAVIMENTAÇÃO
Escala 1:50