




Quadro de Portas - Detalhamentos

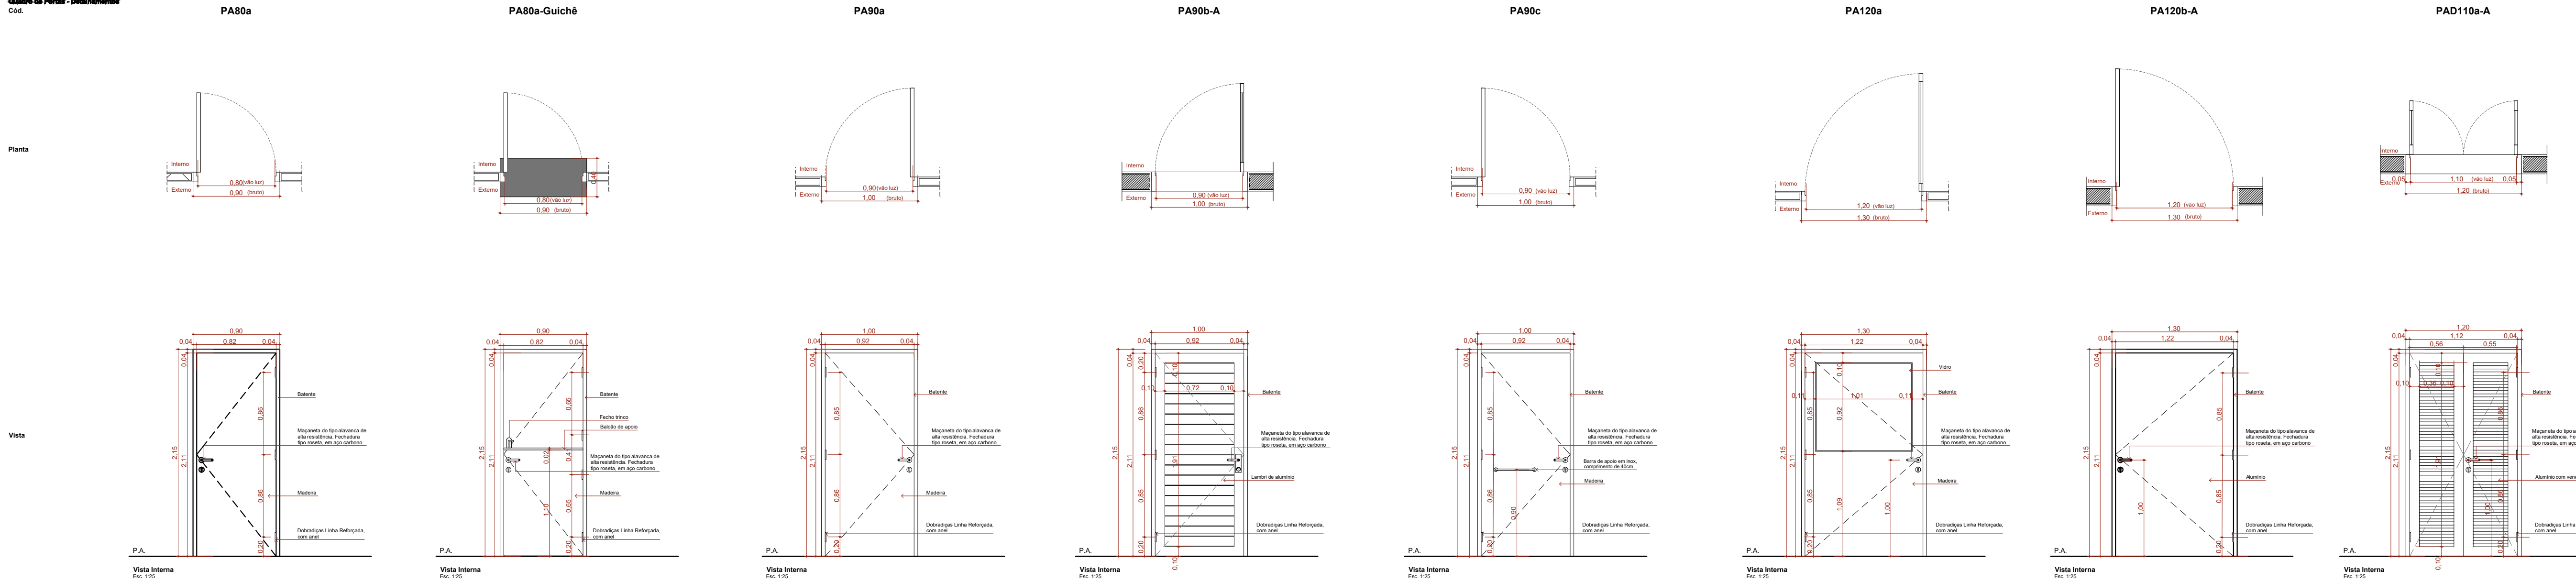

Quadro de Portas - Detalhamentos

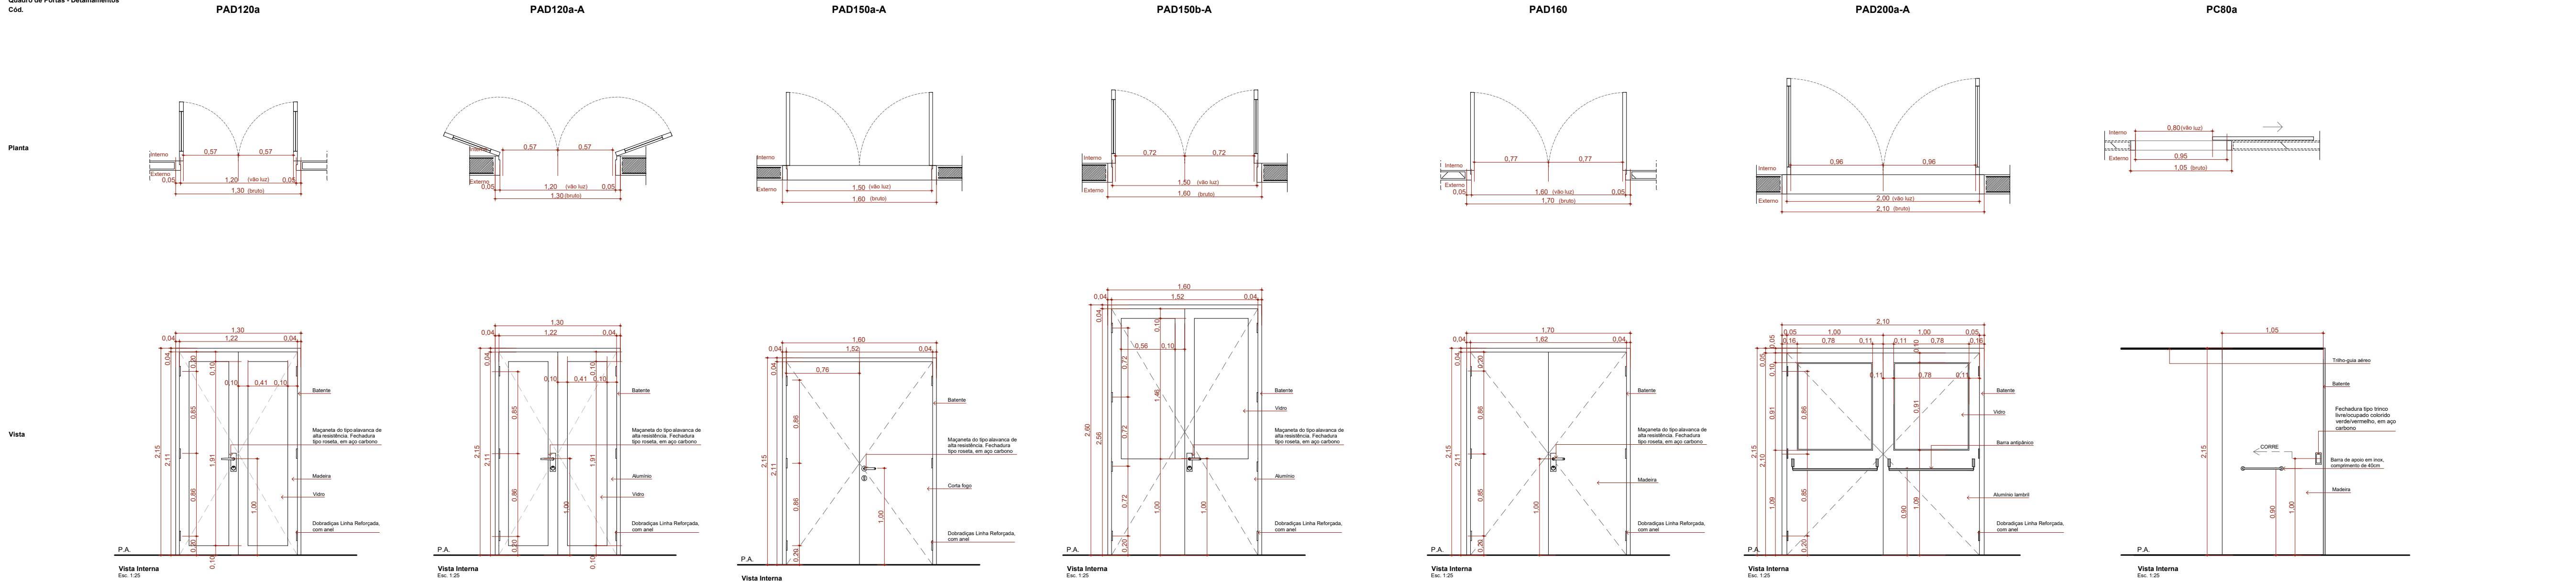

Quadro de Portas - Detalhamentos

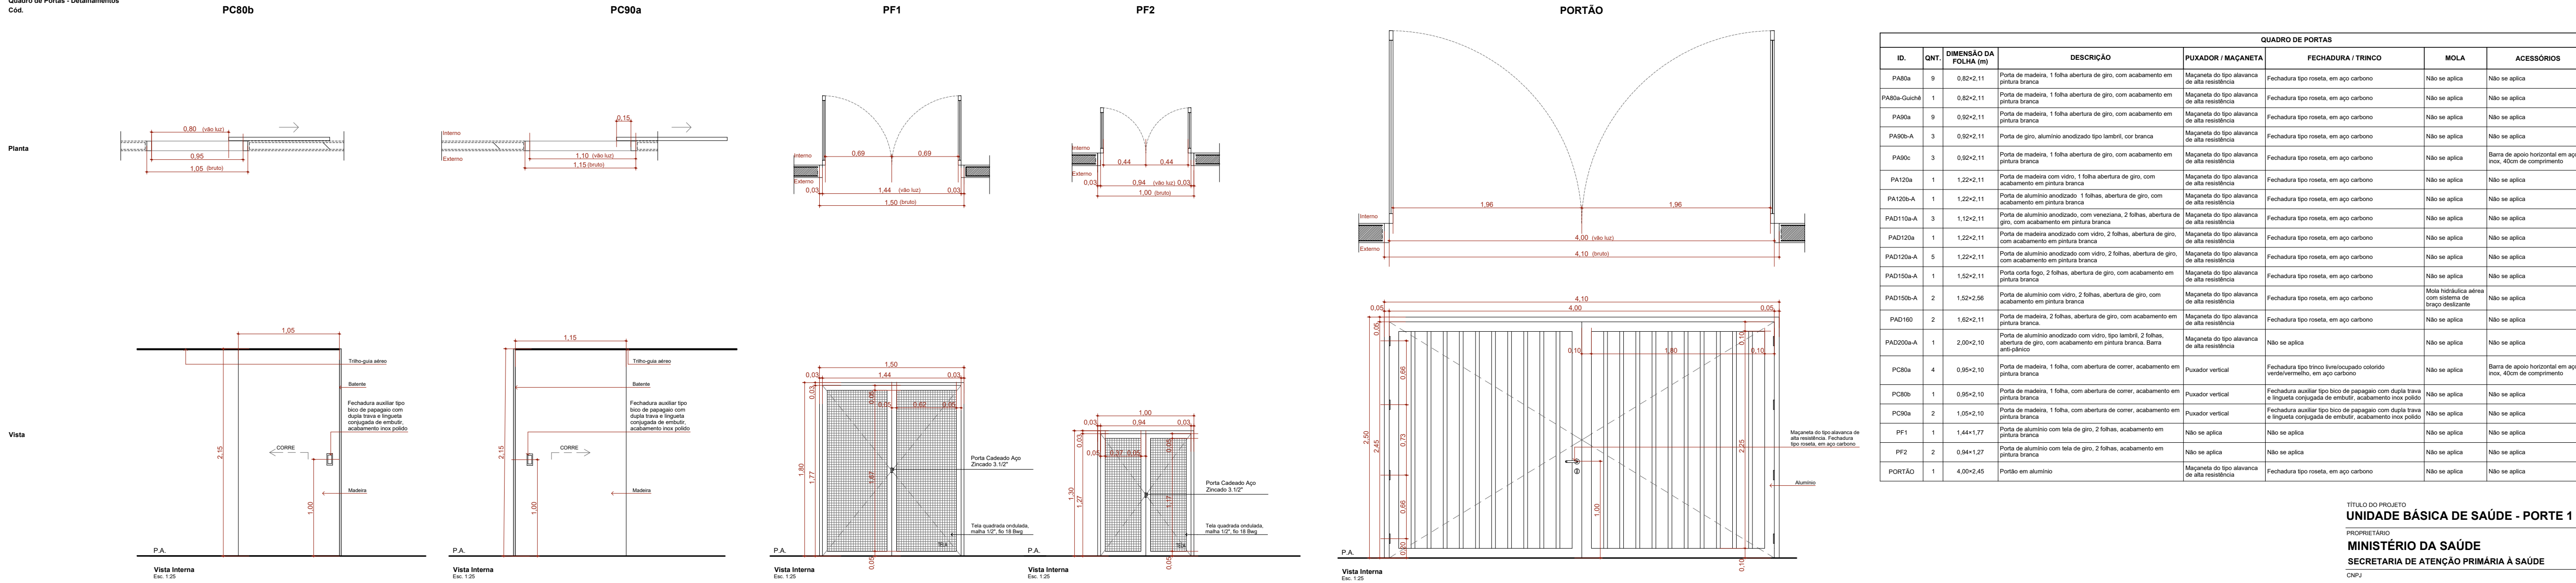

QUADRO DE PORTAS									
ID.	QNT	DIMENSÃO DA FOLHA (m)	DESCRIÇÃO	PUXADOR / MAÇANETA	FECHADURA / TRINCO	MOLA	ACESSÓRIOS	DOBRADIÇA	PAREDE

TÍTULO DO PROJETO

UNIDADE BÁSICA DE SAÚDE - PORTE 1

PROPRIETÁRIO

MINISTÉRIO DA SAÚDE

SECRETARIA DE ATENÇÃO PRIMÁRIA À SAÚDE

CNPJ

00.394.544/0108-14

Secretaria de Atenção Primária à Saúde

Espanolado dos Ministérios Bloco G Edifício Sede - Ministério da Saúde

CEP 70.050-000 - Brasília-DF

TÍTULO DA FRONTEIRA

DETALHAMENTO DE PORTAS

DESCRIÇÃO DA ETAPA

PROJETO EXECUTIVO

NOME: FRANCISCA ANDRADE

MS_UBS1_PE_AQ 06.12_R00

REVISÃO

R00

UNIDADE

METROS

11/11/2025

INDICADA

ESCALA

1:100






