



PALMITAL - PARANÁ

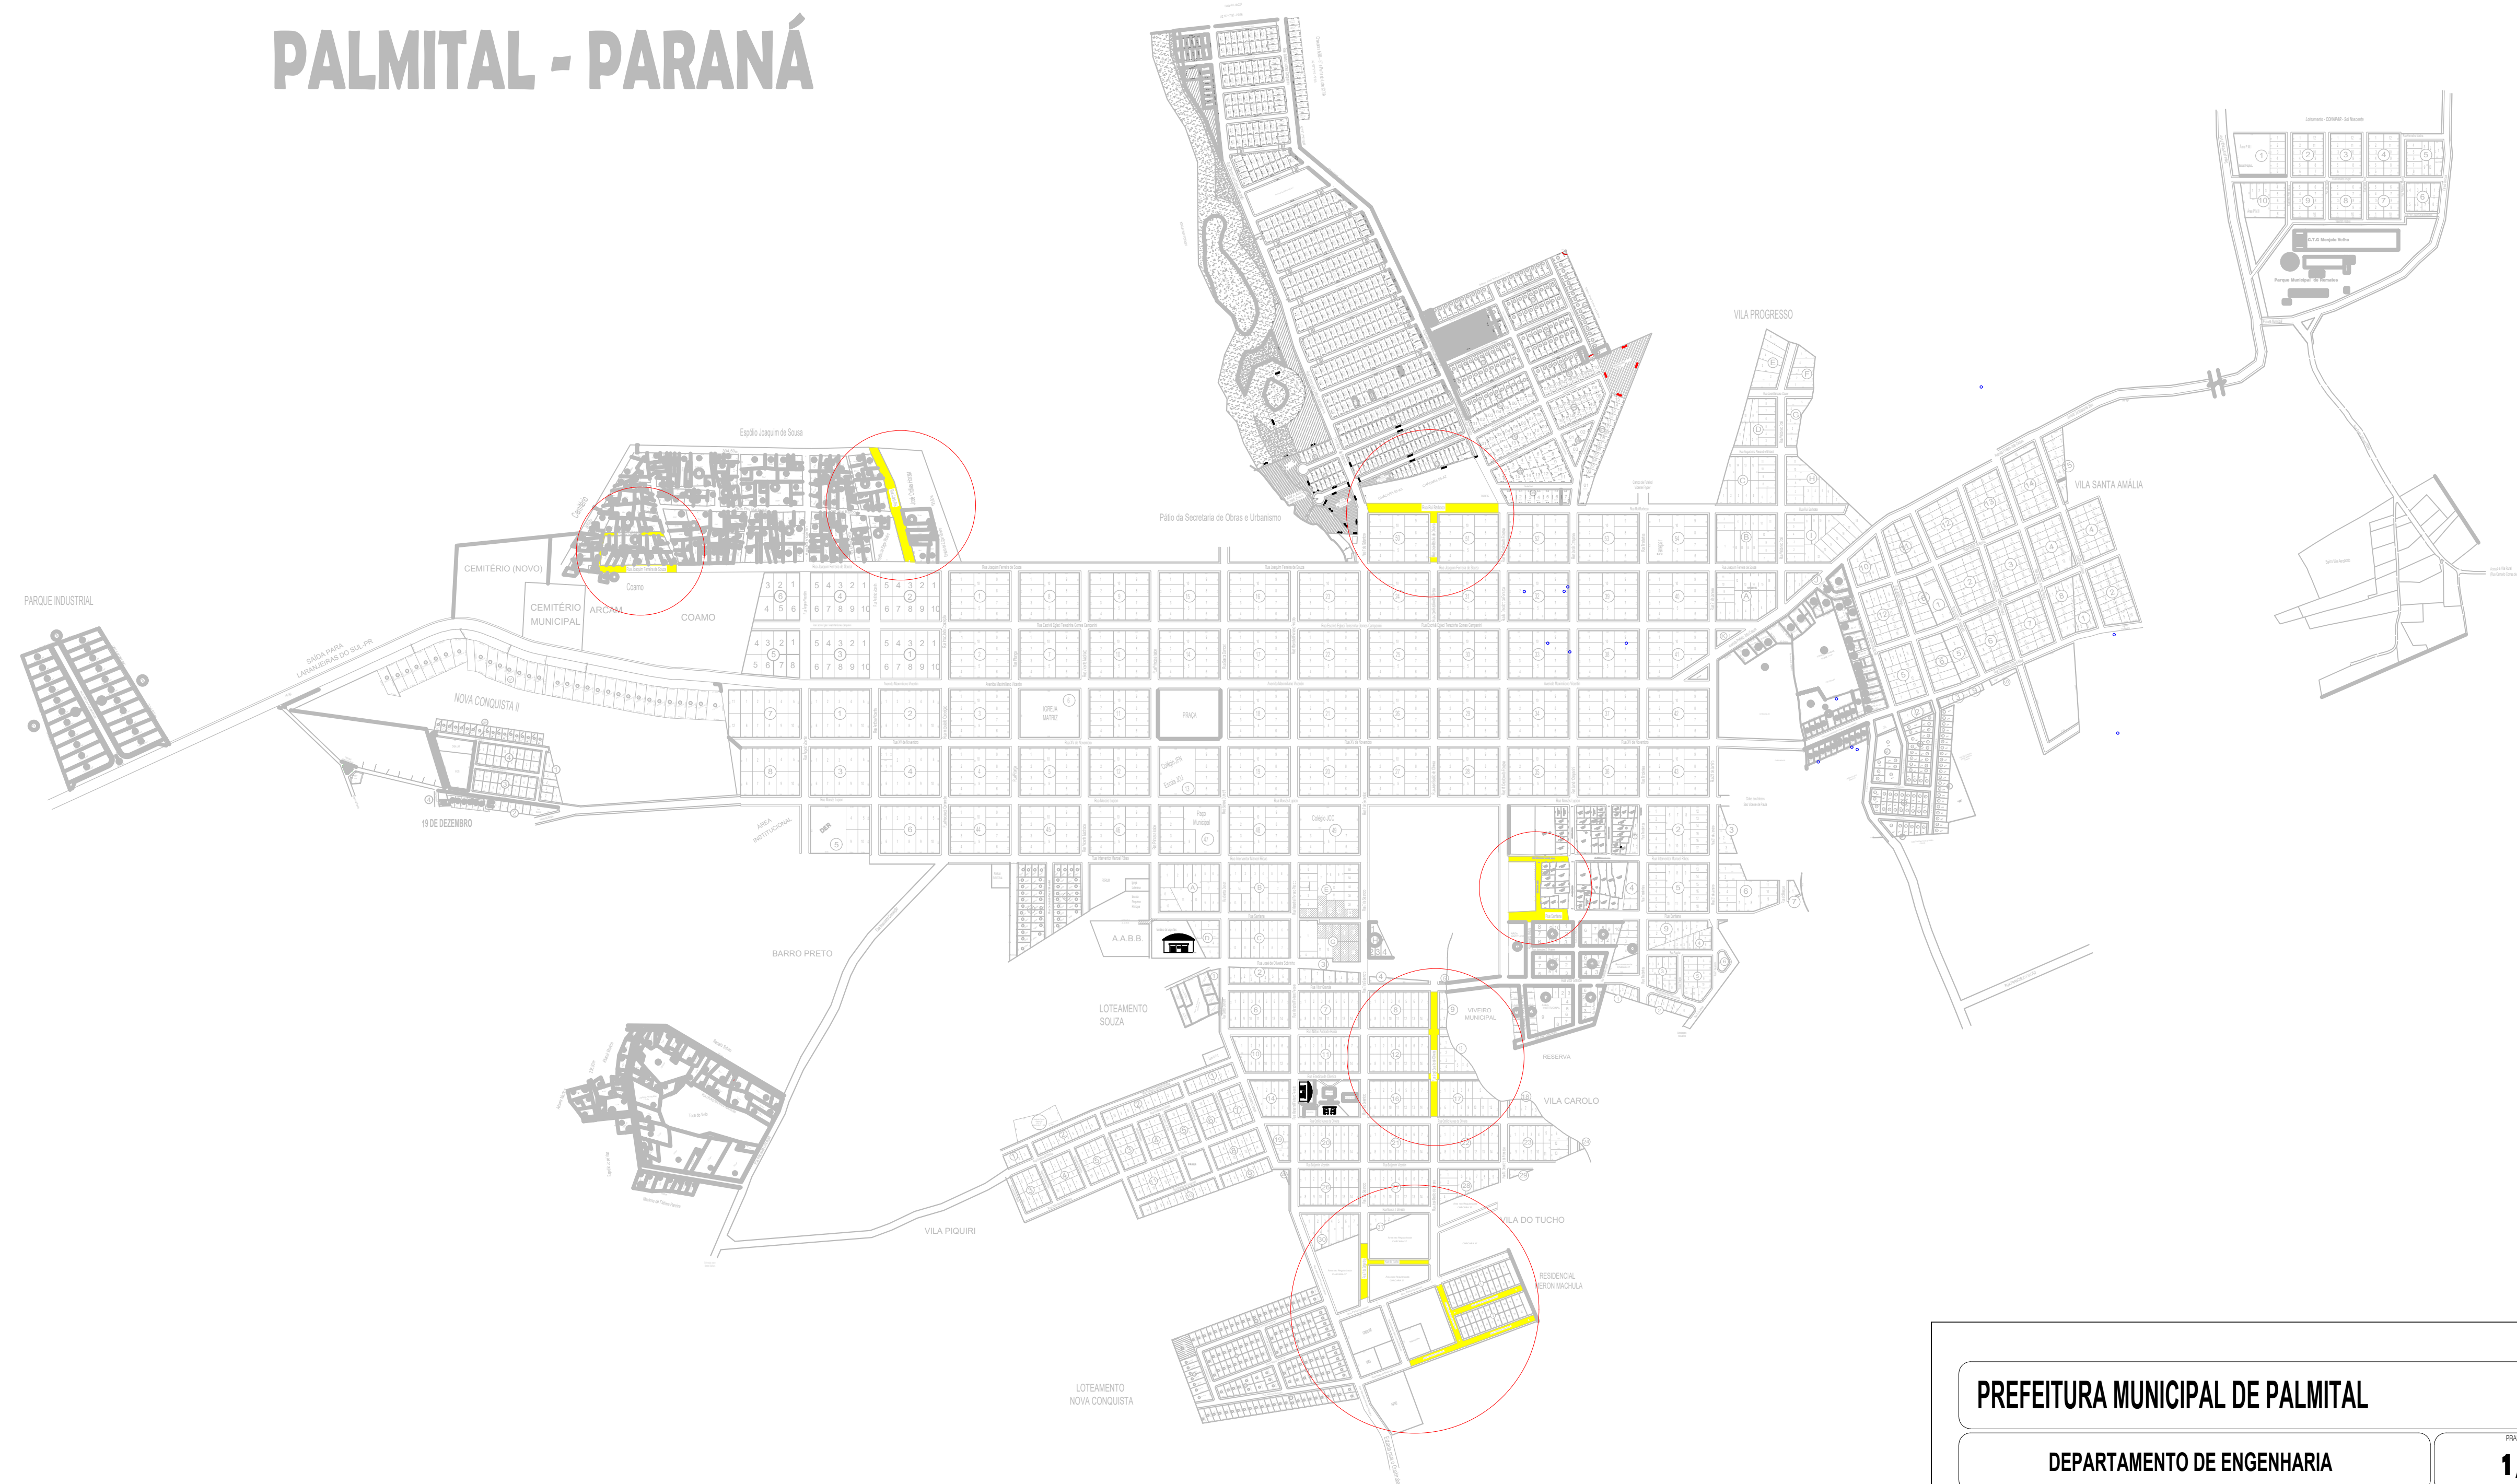

TRECHO	NOME DA RUA	ÁREA DE ASFÁLTO	ÁREA DE PASSEIOS	EXTENSÃO	COORDENADAS			
		m²	m²		metros	INÍCIO	FINAL	
1	RUA 7 DE SETEMBRO	721,9	305,06	98,73	377563.60 m E	7246297.94 m S	377596.00 m E	7246389.14 m S
2	RUA DO TUCHO	595,43	224,38	102,85	377585.15 m E	7246354.83 m S	377693.14 m E	7246322.68 m S
3	RUA PEDRO CUCERVOI	1041,87	417,89	131,34	377696.20 m E	7246383.38 m S	377818.52 m E	7246288.23 m S
4	RUA JOSÉ P. DA SILVEIRA	1182,12	536,35	120,63	377698.17 m E	7246224.58 m S	377805.84 m E	7246226.91 m S
5	RUA NELSON MARICATO	2070,04	772,75	208,54	377595.85 m E	7246165.49 m S	377809.30 m E	7246172.61 m S
6	RUA JOSÉ B. DE OLIVEIRA	984,92	280,15	98,26	377693.89 m E	7246173.53 m S	377691.35 m E	7246280.30 m S
7	RUA JOSÉ B. DE OLIVEIRA 2	1507,3	568,6	209,19	377773.23 m E	7246546.72 m S	377830.66 m E	7246752.54 m S
8	RUA INTERVENTOR M. RIBAS	738,73	262,11	105,72	378136.93 m E	7246485.95 m S	378040.83 m E	7246888.99 m S
9	RUA VILA DO GRITO	572,82	125,12	98,26	378090.04 m E	7246862.18 m S	378053.97 m E	7246782.17 m S
10	RUA SANTANA	772,63	246,09	104,41	378102.74 m E	7246759.06 m S	377998.89 m E	7246801.68 m S
11	RUA RUI BARBOSA	2647,76	828,95	228,55	378256.15 m E	7247437.98 m S	378047.24 m E	7247523.90 m S
12	RUA JOSÉ B. DE OLIVEIRA 3	885,11	309,09	83,62	378150.82 m E	7247478.45 m S	378114.51 m E	7247393.94 m S
13	RUA CRISTO REI	1853,52	634,42	209,75	377727.35 m E	7247727.35 m S	377330.67 m E	7247921.69 m S
14	RUA DO CEMITÉRIO	641,53	206,6	147,05	376916.06 m E	7247948.38 m S	376803.06 m E	7247931.46 m S
15	RUA JOAQUIM F. DE SOUZA	672,04	219,27	127,86	376823.55 m E	7247933.69 m S	376941.77 m E	7247884.89 m S

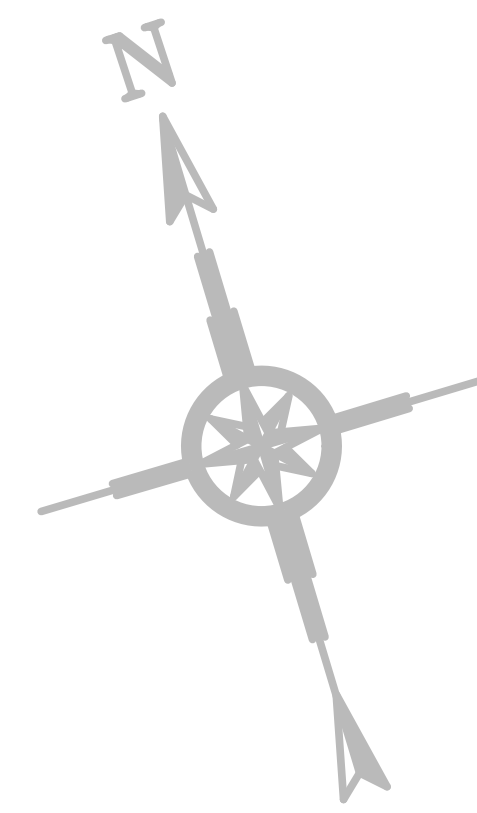

PLANTA DE LOCALIZAÇÃO

<h1>PREFEITURA MUNICIPAL DE PALMITAL</h1>	
<h2>DEPARTAMENTO DE ENGENHARIA</h2>	<div>PRONCHA</div> <div>1/1</div>
<div>OBRA</div> <div>PAVIMENTAÇÃO ASFÁLTICA EM VIAS URBANAS</div>	<div><div>Prefeitura de Palmital GOVERNADO DO PIAUÍ</div></div>
<div>ENDEREÇO DA OBRA</div> <div>Diversas Ruas do Perímetro Urbano</div>	
<div>CONTEÚDO</div> <div>Localização (Prancha 1 de 1)</div>	
<div>PROJETISTA</div> <div><hr/><div>Prefeito: Roberto Rossi Prefeitura Municipal de Palmital CNPJ: 75.680.025/0001-82</div></div>	<div>RESPONSÁVEL TÉCNICO PELO PROJETO</div> <div><hr/><div>Darlan Aurélio Dutra Arquiteto e Urbanista - CAU/PR A169380-8</div></div>
<div>ESTREITAS</div>	<div>AUTENTICAÇÕES</div>
<div>ASSINHA</div> <div>Darlan Dutra</div>	<div>Palmital, Julho de 2025.</div>